



**RZUT – NA POZIOMIE SZEDÓW**  
SKALA 1:100

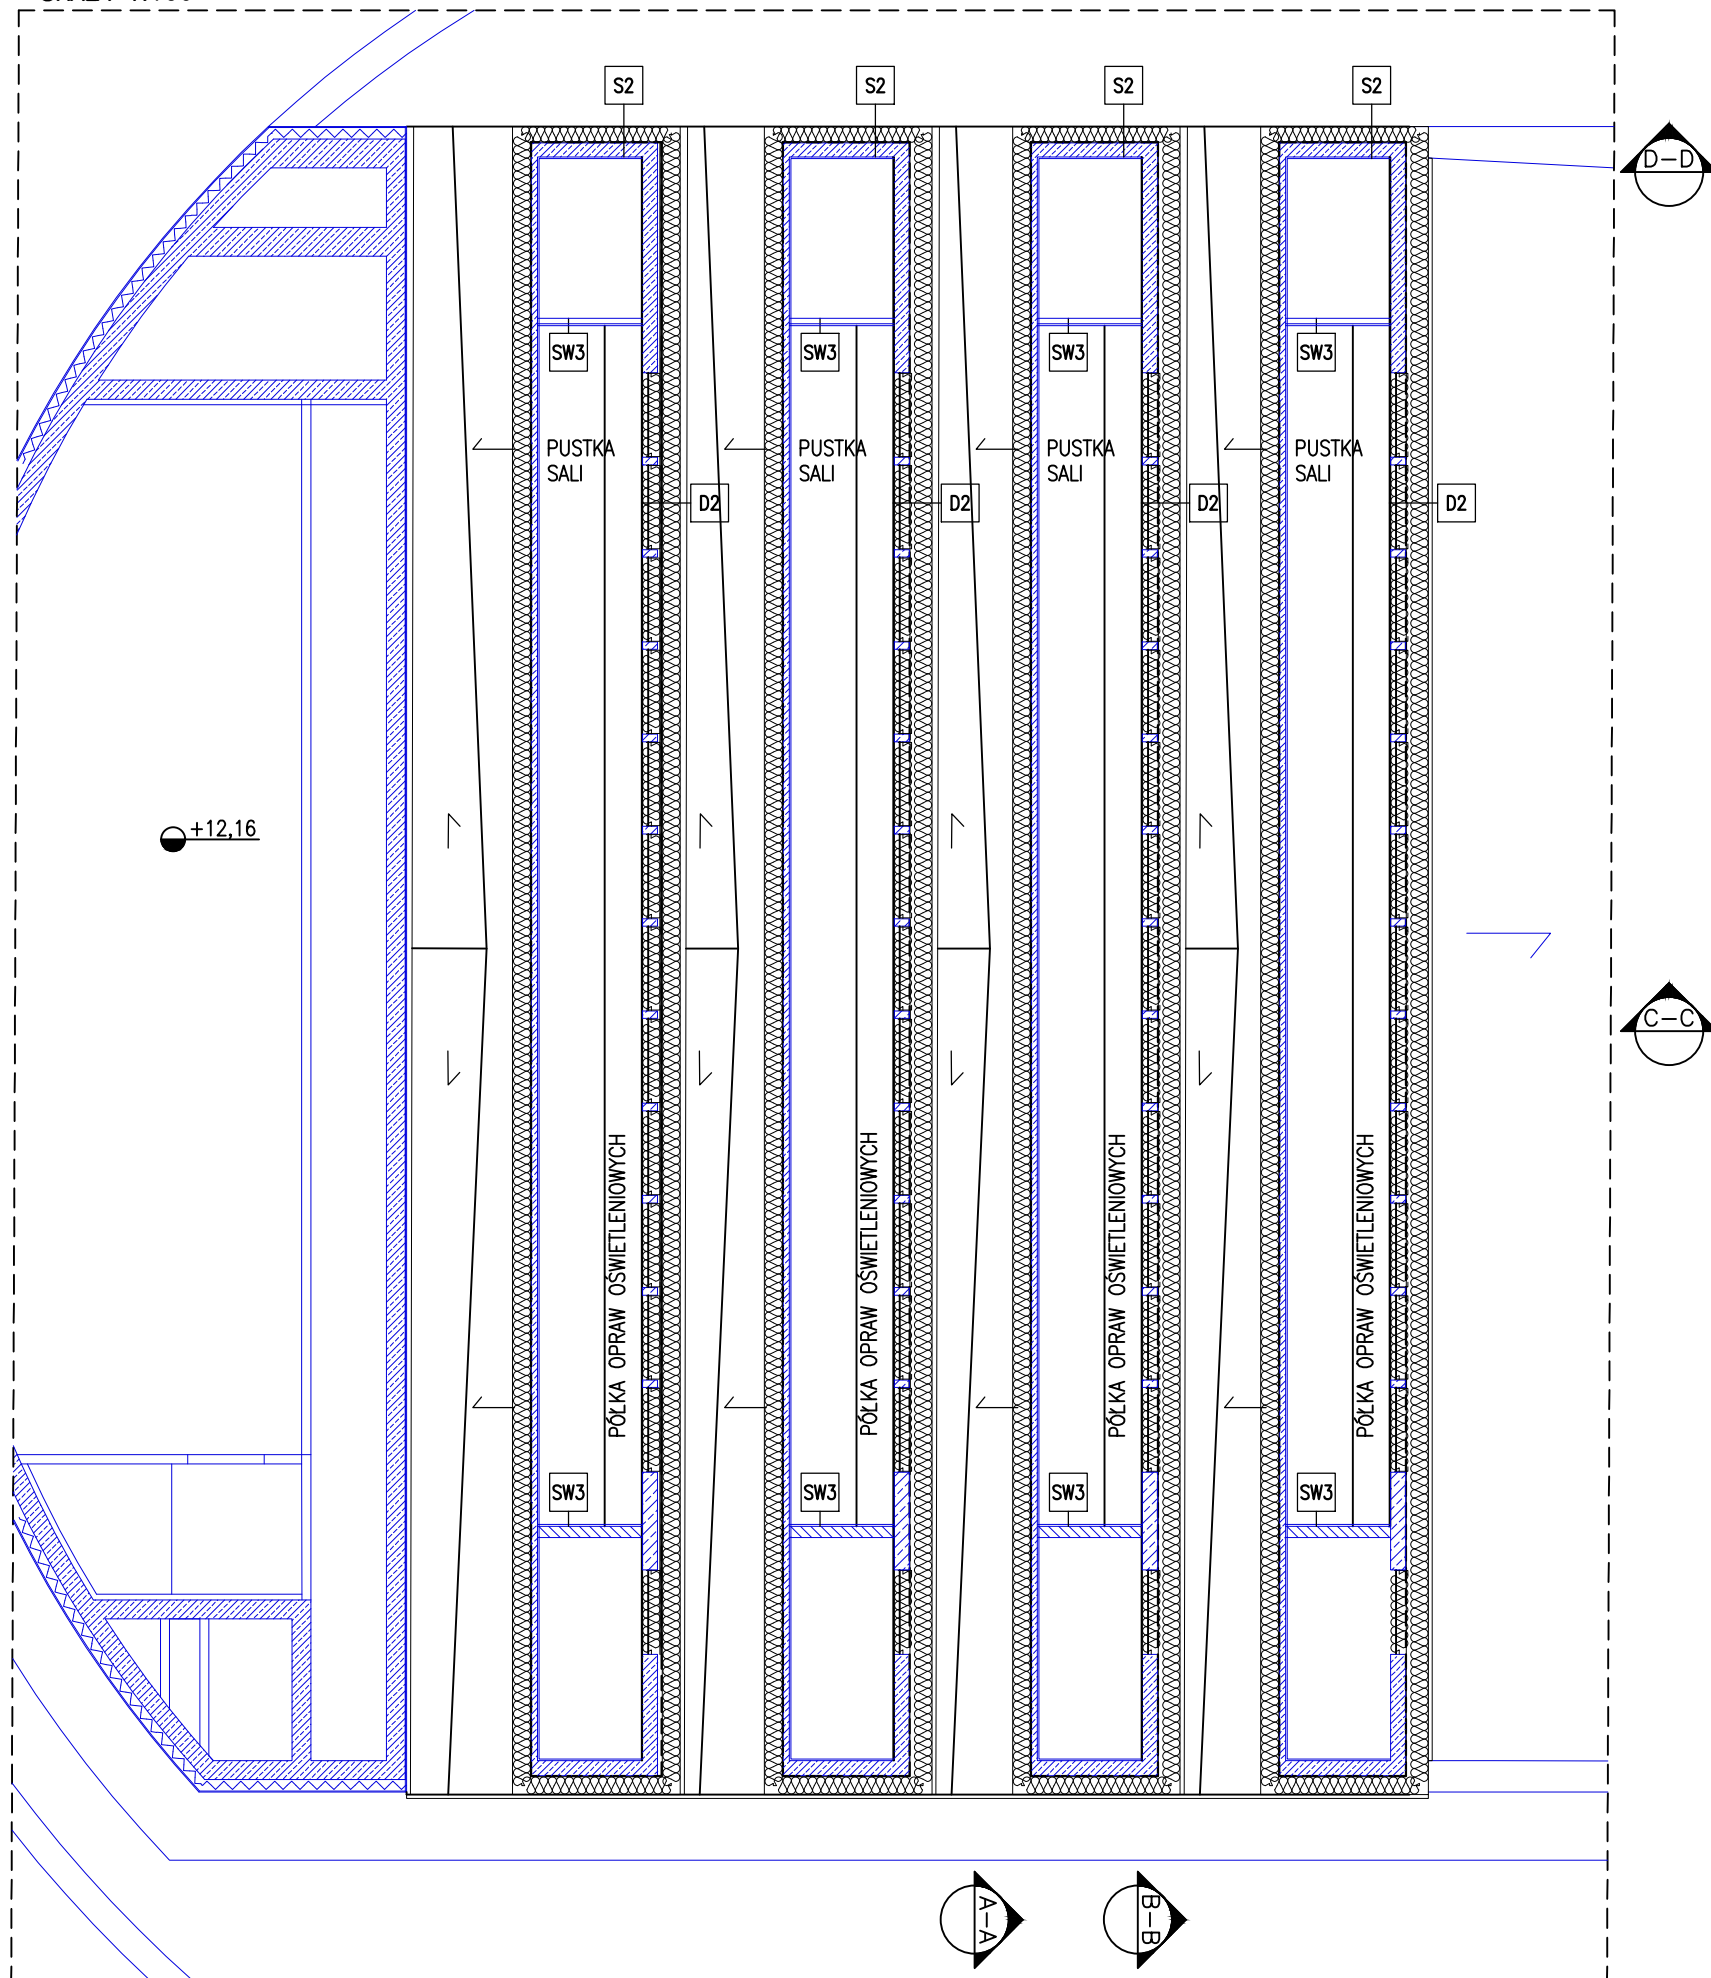

**RZUT DACHU**  
SKALA 1:100

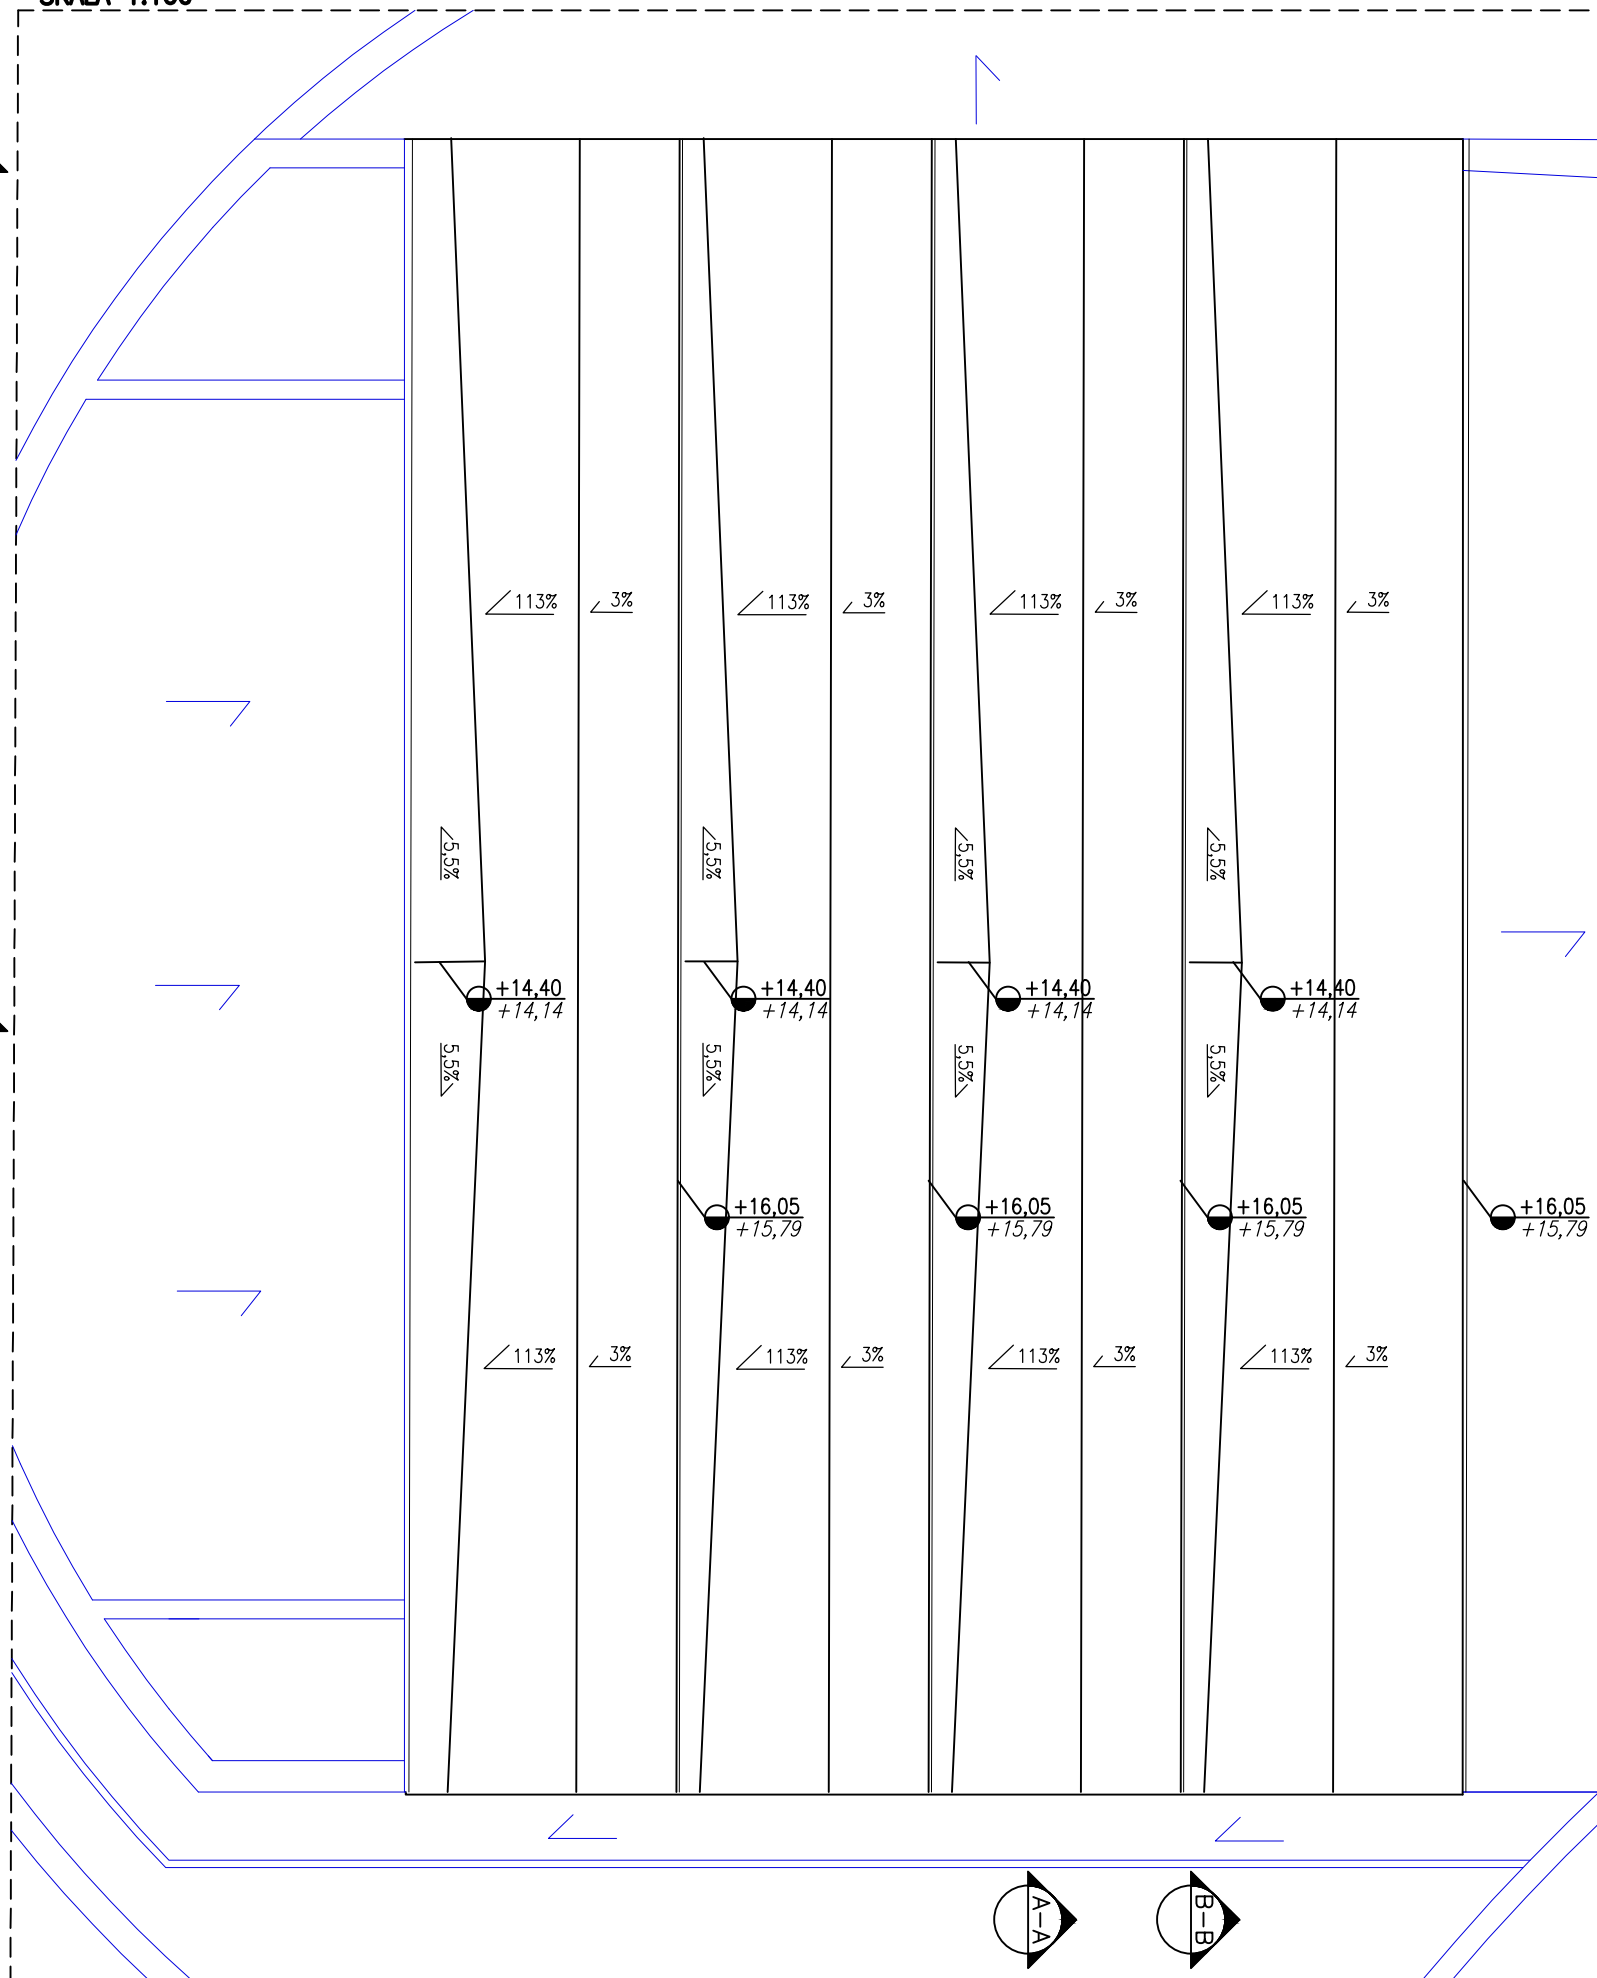

**UWAGI:**  
-RYSUNKI ROZPATRYWAĆ ŁĄCZNIE Z INNYMI BRANŻAMI  
-JAKO NADRZĘDNĄ NALEŻY UWAŻAĆ DOKUMENTACJĘ BUDOWLANO-ARCHITEKTONICZNA

**LEGENDA:**

- ISTNIEJĄCE
- PROJEKTOWANE

rewizja nr	data	projektant	podpis

LEN RYSUNEK OBJĘTY JEST PRAWAMI AUTORSKIMI FIRMY WARSZTAT ARCHITEKTURY NIE MOŻE BYĆ UŻYWANY ORAZ REPRODUKOWANY W CZĘŚCI LUB CAŁOŚCI BEZ PISEMNEJ ZGODY

WSZYSTKIE INFORMACJE OTRZYMANE DROGĄ ELEKTRONICZNA WĄŻNE SĄ WYŁĄCZNIE WRAZ Z ODPOWIEDNIM WYDRUKIEM I PODPISEM

**INWESTOR**  
OPERA NOVA  
UL. MARSZAŁKA FOCHA 5  
85-070 BYDGOSZCZ

**PROJEKT**  
PRZEBUDOWA STROPODACHU WRAZ Z UKŁADEM SUFITU PODWIESZONEGO NAD SALĄ MANRU 85-070 Bydgoszcz, ul. Marszałka Focha 5 działka nr 13, obręb 0109; jednostka ewidencyjna: 046101\_1, Miasto Bydgoszcz; KATEGORIA IX

**WAPA WARSZTAT ARCHITEKTURY**  
PRACOWNIA AUTORSKA  
81-844 SOPOT, Armii Krajowej 85; tel./faks (58) 551-45-59; www.wapa.pl; pracownia@wapa.pl

**GLÓWNY PROJEKTANT**  
dr inż. arch.  
KRZYSZTOF KOZŁOWSKI  
upr. bud. nr 3894/GD/89

**PROJEKTANT**  
mgr inż. arch. AGATA OW CZAREK

**SPRAWDZAJĄCY**  
mgr inż. arch.  
ROMAN DURKIEWICZ  
upr. bud. nr 5800/GD/94

**NAZWA PROJEKTU**  
PROJEKT WYKONAWCZY

BRANŻA ARCHITEKTURA	TECZKA A1	FAZA PW
------------------------	--------------	------------

**PROJEKT RZUTY DACHU**

SKALA 1:100	NR RYSUNKU
----------------	------------

DATA 17.07.2020	<b>06</b>
--------------------	-----------

NAZWA PLIKU  
PW\_OPERA\_MANRU.dwg