



RZUT – NA POZIOMIE SZEDÓW
SKALA 1:100

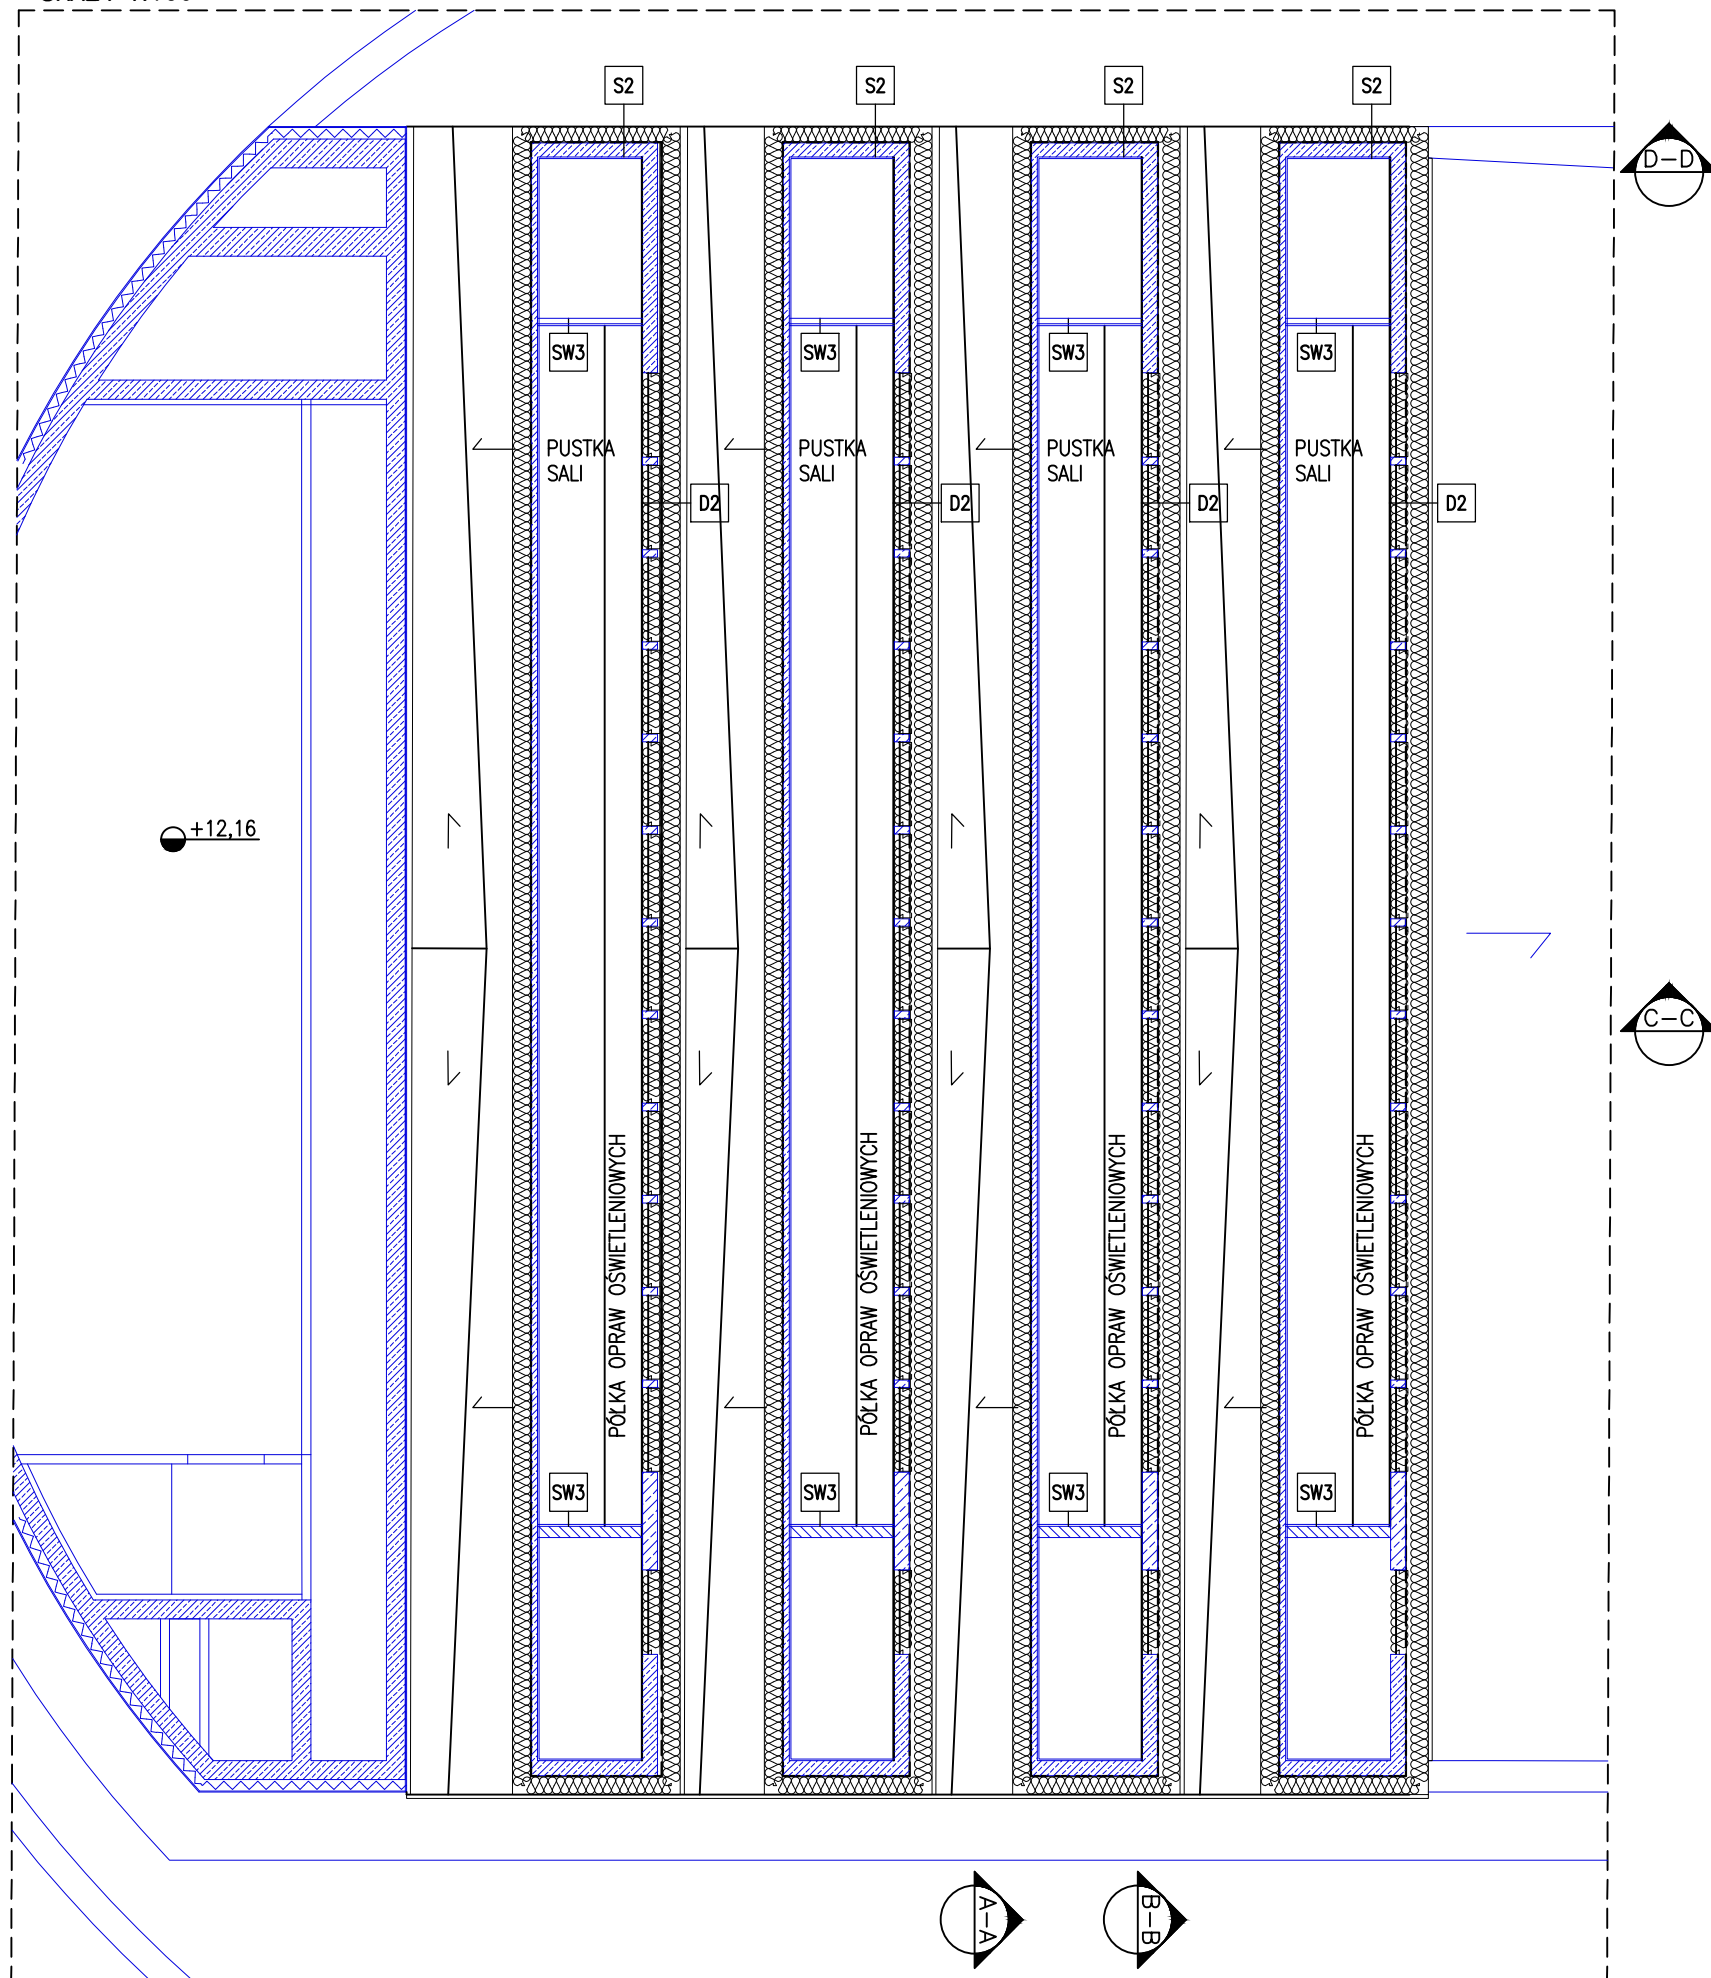

RZUT DACHU
SKALA 1:100

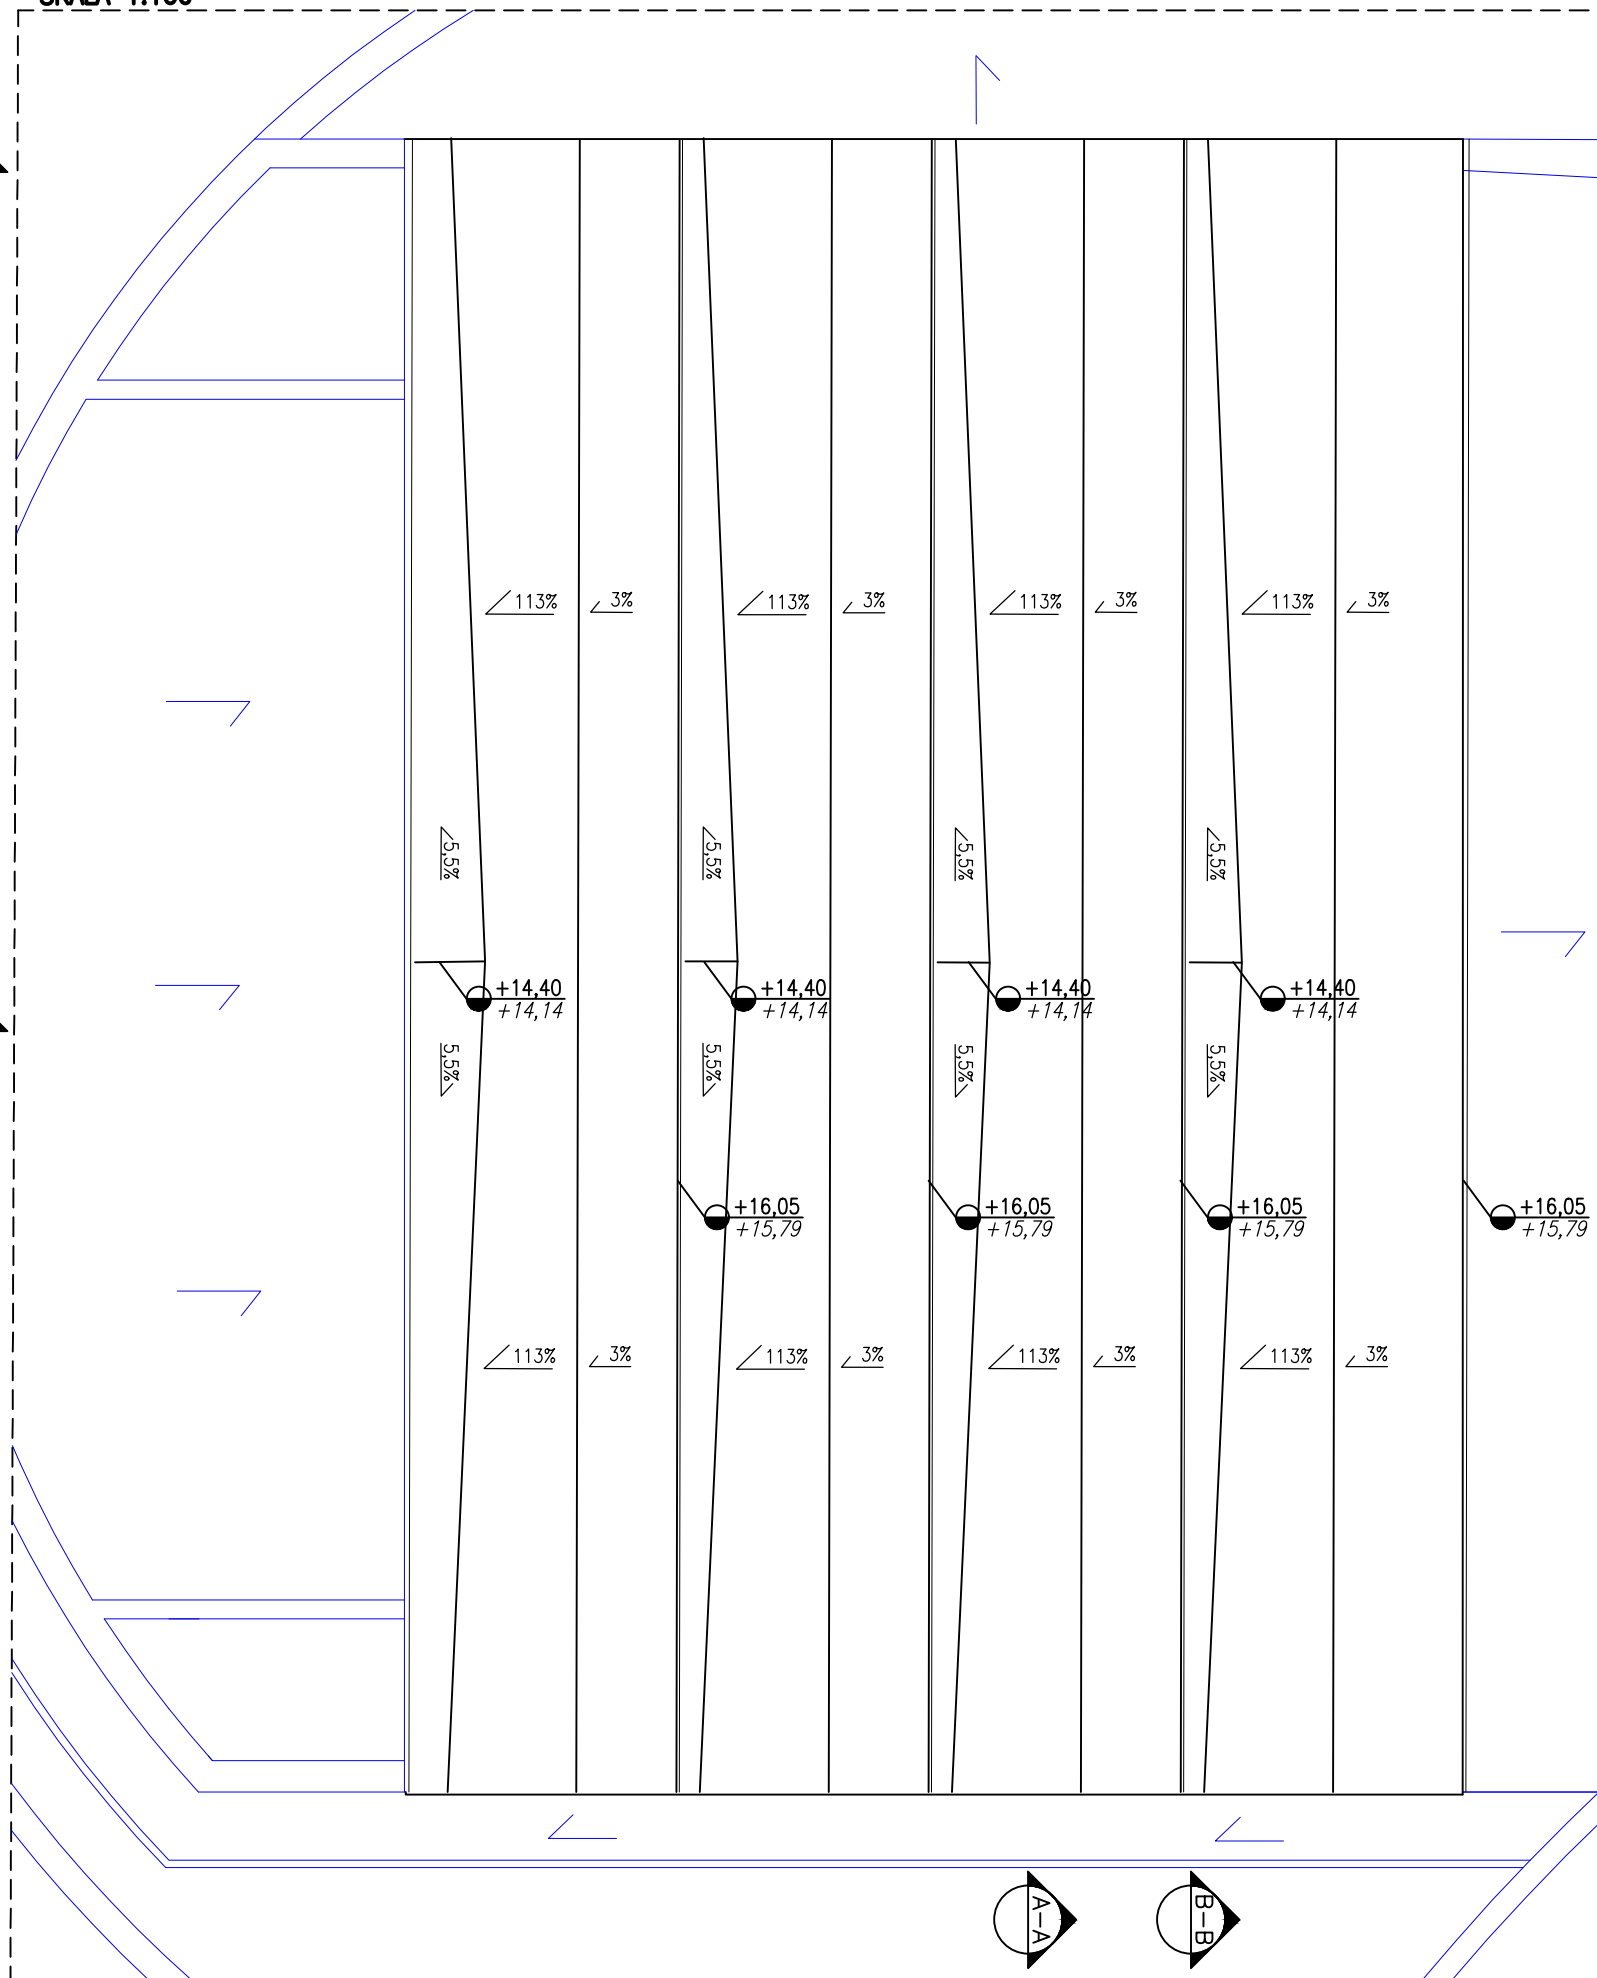

UWAGI:
-RYSUNKI ROZPATRYWAĆ ŁĄCZNIE Z INNYMI BRANŻAMI
-JAKO NADRZĘDNĄ NALEŻY UWAŻAĆ DOKUMENTACJĘ BUDOWLANO-ARCHITEKTONICZNA

LEGENDA:

- ISTNIEJĄCE
- PROJEKTOWANE

rewizja nr	data	projektant	podpis

TEN RYSUNEK OBJĘTY JEST PRAWAMI AUTORSKIMI FIRMY WARSZTAT ARCHITEKTURY
 NIE MOŻE BYĆ UŻYWANY ORAZ REPRODUKOWANY W CZĘŚCI LUB CAŁOŚCI BEZ PISEMNEJ ZGODY

WSZYSTKIE INFORMACJE OTRZYMANE DROGĄ ELEKTRONICZNA
 WAŻNE SĄ WYŁĄCZNIE WRAZ Z ODPOWIEDNIM WYDRUKIEM I PODPISEM

INWESTOR
 OPERA NOVA
 UL. MARSZAŁKA FOCHA 5
 85-070 BYDGOSZCZ

PROJEKT
 PRZEBUDOWA STROPODACHU WRAZ Z UKŁADEM SUFITU PODWIESZONEGO NAD SALĄ MANRU
 85-070 Bydgoszcz, ul. Marszałka Focha 5
 działka nr 13, obręb 0109; jednostka ewidencyjna: 046101_1, Miasto Bydgoszcz;
 KATEGORIA IX

WAPA WARSZTAT ARCHITEKTURY
 PRACOWNIA AUTORSKA
 81-844 SOPOT, Armii Krajowej 85; tel./faks (58) 551-45-59; www.wapa.pl; pracownia@wapa.pl

GLÓWNY PROJEKTANT
 dr inż. arch.
 KRZYSZTOF KOZŁOWSKI
 upr. bud. nr 3894/GD/89

PROJEKTANT
 mgr inż. arch. AGATA OWCZAREK

SPRAWDZAJĄCY
 mgr inż. arch.
 ROMAN DURKIEWICZ
 upr. bud. nr 5800/GD/94

NAZWA PROJEKTU
 PROJEKT BUDOWLANY

BRANŻA ARCHITEKTURA	TECZKA A1	FAZA PB
------------------------	--------------	------------

PROJEKT RZUTY DACHU

SKALA 1:100	NR RYSUNKU
----------------	------------

DATA
 17.07.2020

NAZWA PLIKU

06