

MAPA SYTUACYJNO-WYSOKOŚCIOWA
Z UZBROJENIEM TERENU

skala 1 : 500

miało : Bydgoszcz obręb : 278 działka : 11/38
ulica : Ludwikowo


Ks. rob. 6763/2011 Wyk. A. Izbaner upr 16722
L.Dz.E.R.G. 601/2011 10.03.2011 r

arkusz mapy : 320_052.1, 052.3
układ współrzędnych "2000" p.o. "Amsterdam"

MIEJSKA PRACOWNIA GEODEZYJNA
CROCKI DOKUMENTACJI
Geodezyjnej i Kartograficznej w Bydgoszczy
w zakresie oznaczonym s/nr
dokonane aktualizacji tras i mapy zasadniczej,
zobowiązanie w s/nr
i zorientowanego pod nr
Wszystkie mapy i dane do celów projektowych,
budowe posiadają wytyczniki i inwentaryzacji planowej
przez jednostki upoważnione do wykonywania prac geodezyjnych,
Bydgoszcz, dn. 02.03.2011 r.

Zespół uzgodnienia Dokumentacji
Projektowej w Bydgoszczy
aktualna projekcyjna aktualizacja • ZUP
dokonane aktualizacji tras i mapy zasadniczej,
zobowiązanie w s/nr
i zorientowanego pod nr
Wszystkie mapy i dane do celów projektowych,
budowe posiadają wytyczniki i inwentaryzacji planowej
przez jednostki upoważnione do wykonywania prac geodezyjnych,
Bydgoszcz, dn. 02.03.2011 r.

Nie wyklucza się istnienia w terenie również
urządzeń poziomych ułożonych a nie
zgłoszonych do inwentaryzacji geodezyjnej.

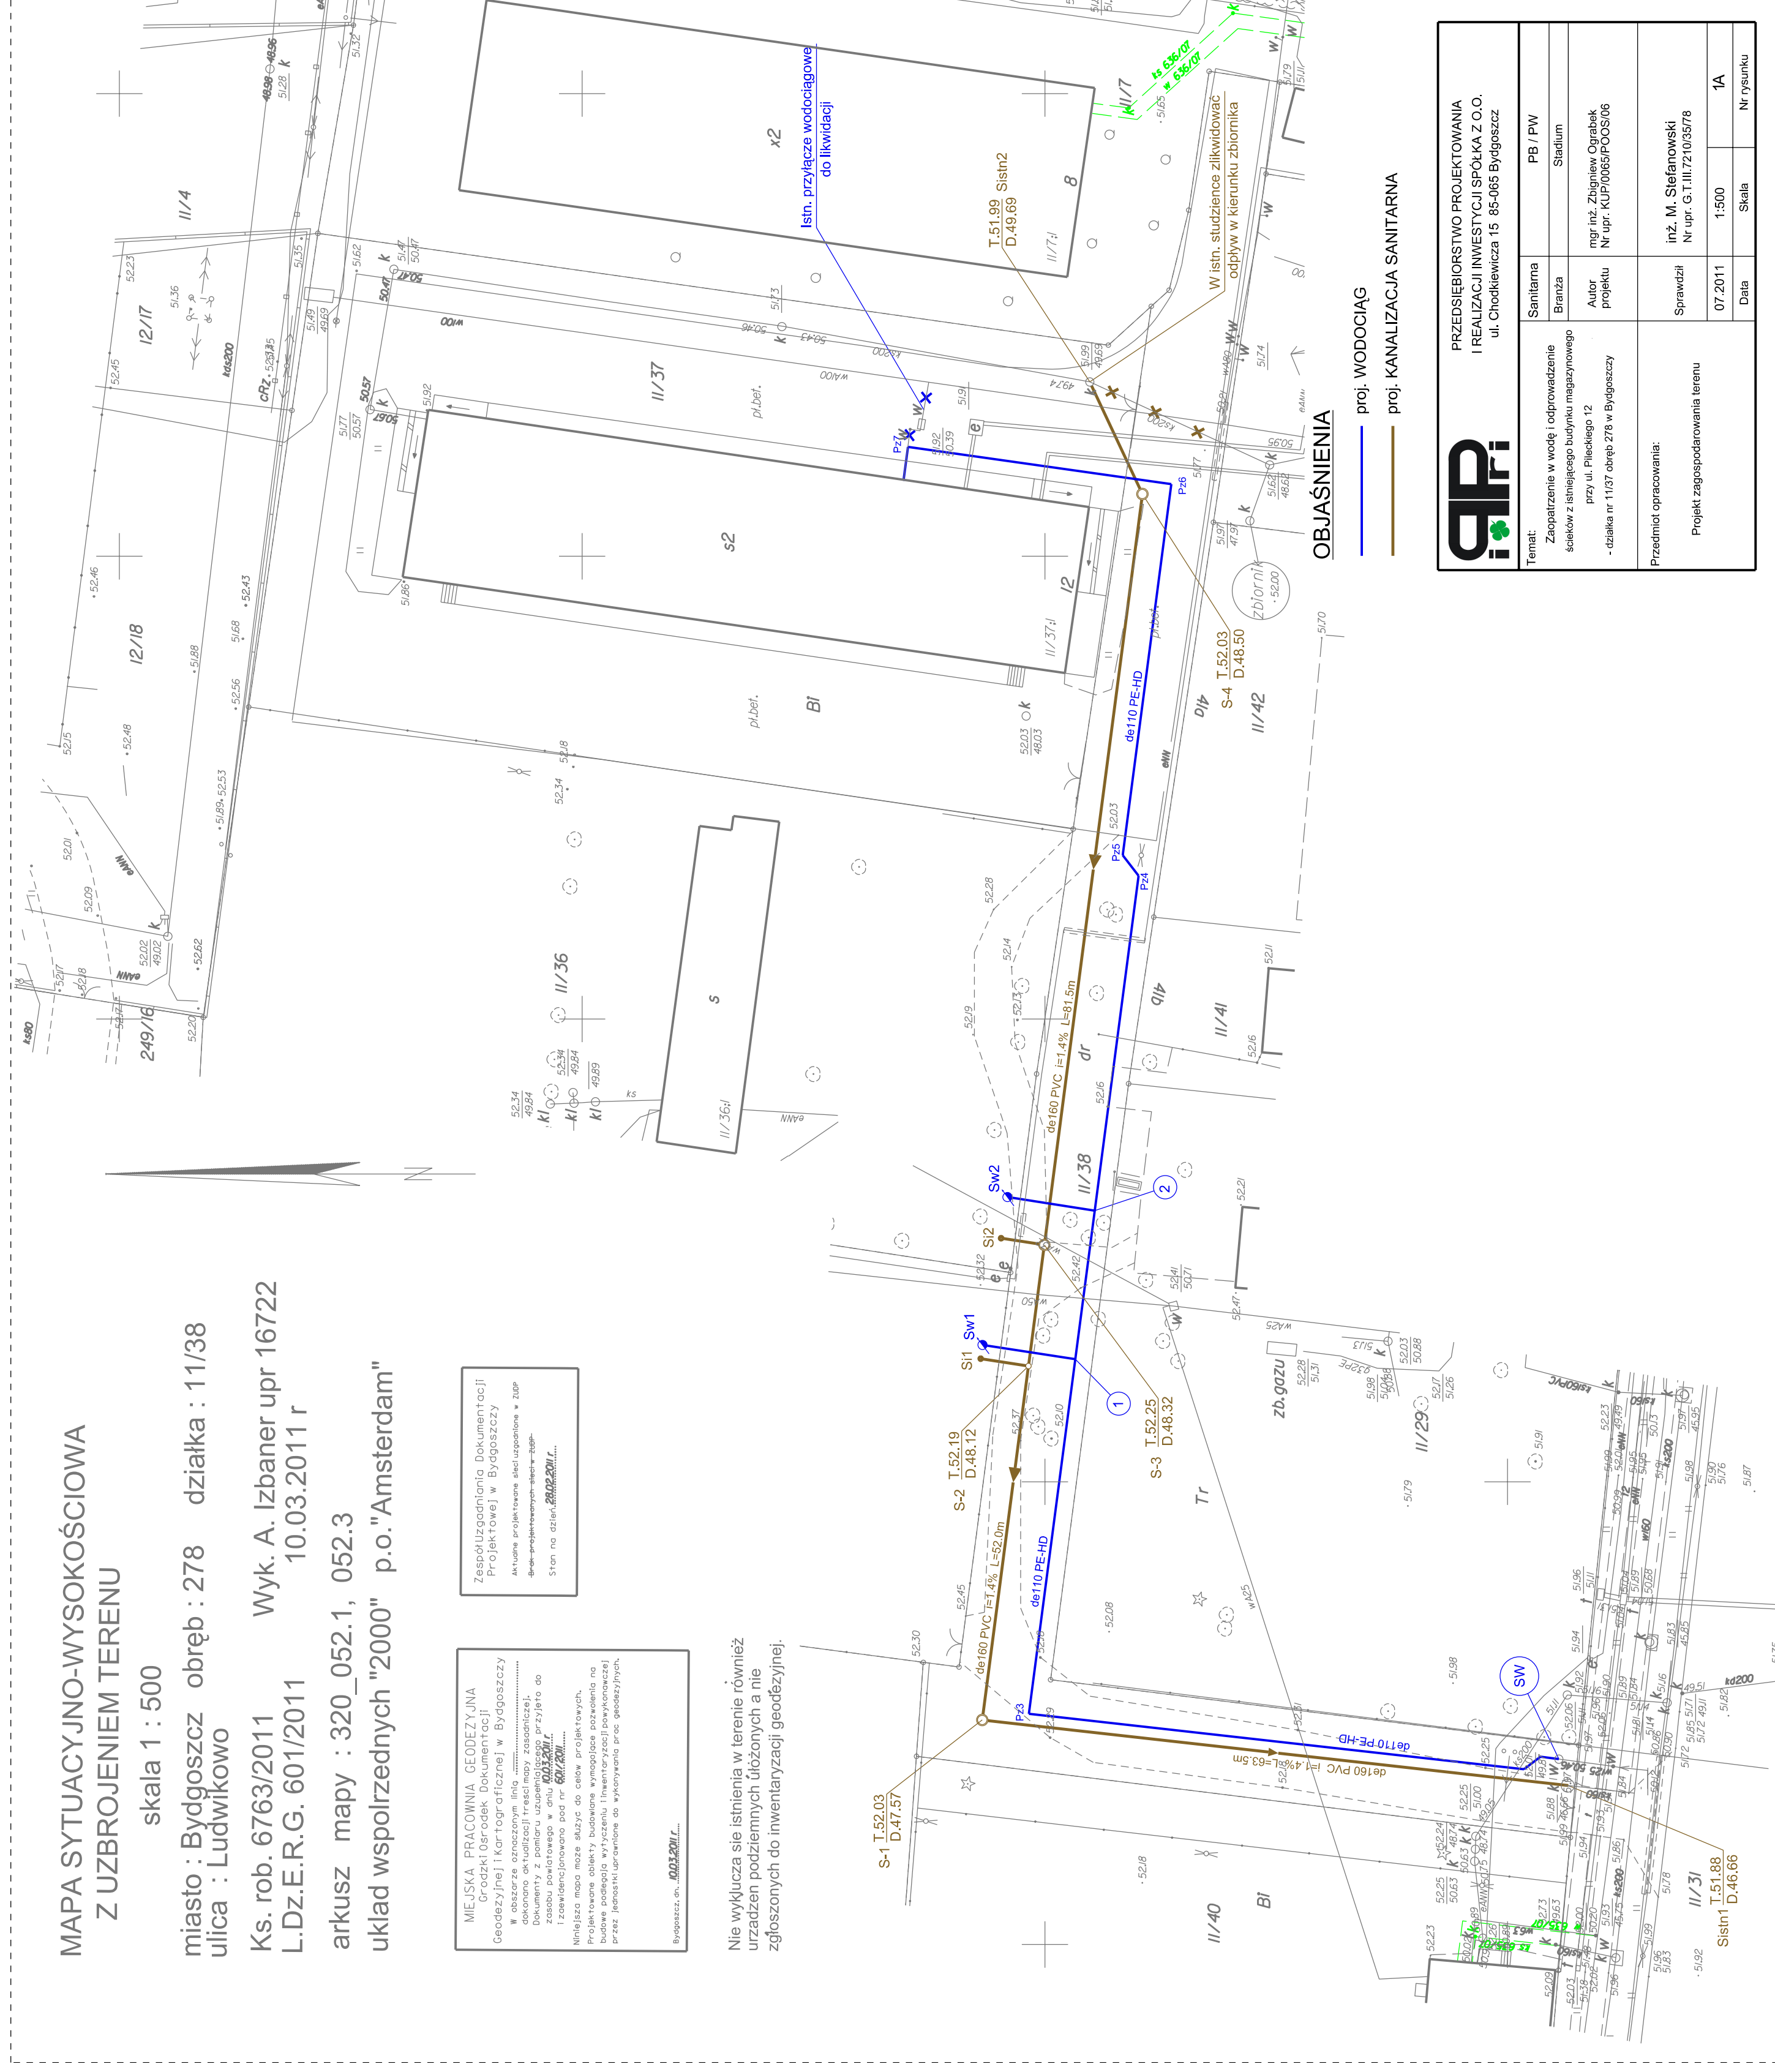

PRZEDSIĘBIORSTWO PROJEKTOWANIA I REALIZACJI INWESTYCJI SPÓŁKA Z O.O. ul. Chodkiewicza 15 85-065 Bydgoszcz	
Temat: Zapoznanie w wodę i odprowadzenie ścieków z istniejącego budynku magazynowego PRF ul. Pileckiego 12 - obszar nr 11/37 dręgi 278 w Bydgoszczy	Sanitarna Branża Adres Projektu Nr opr. KUP00055/03/S06
Przedmiot opracowania: Projekt zagospodarowania terenu	PB / PW Stadium Inż. inż. Zbigniew Ogórek Nr opr. KUP00055/03/S06
	Sprawdził Nr opr. G.T.III.72.10.35/78
	Data 07.2011
	Skala 1:500
	Nr rysunku 1A