




PRZEKRÓJ A-A
SKALA 1:100

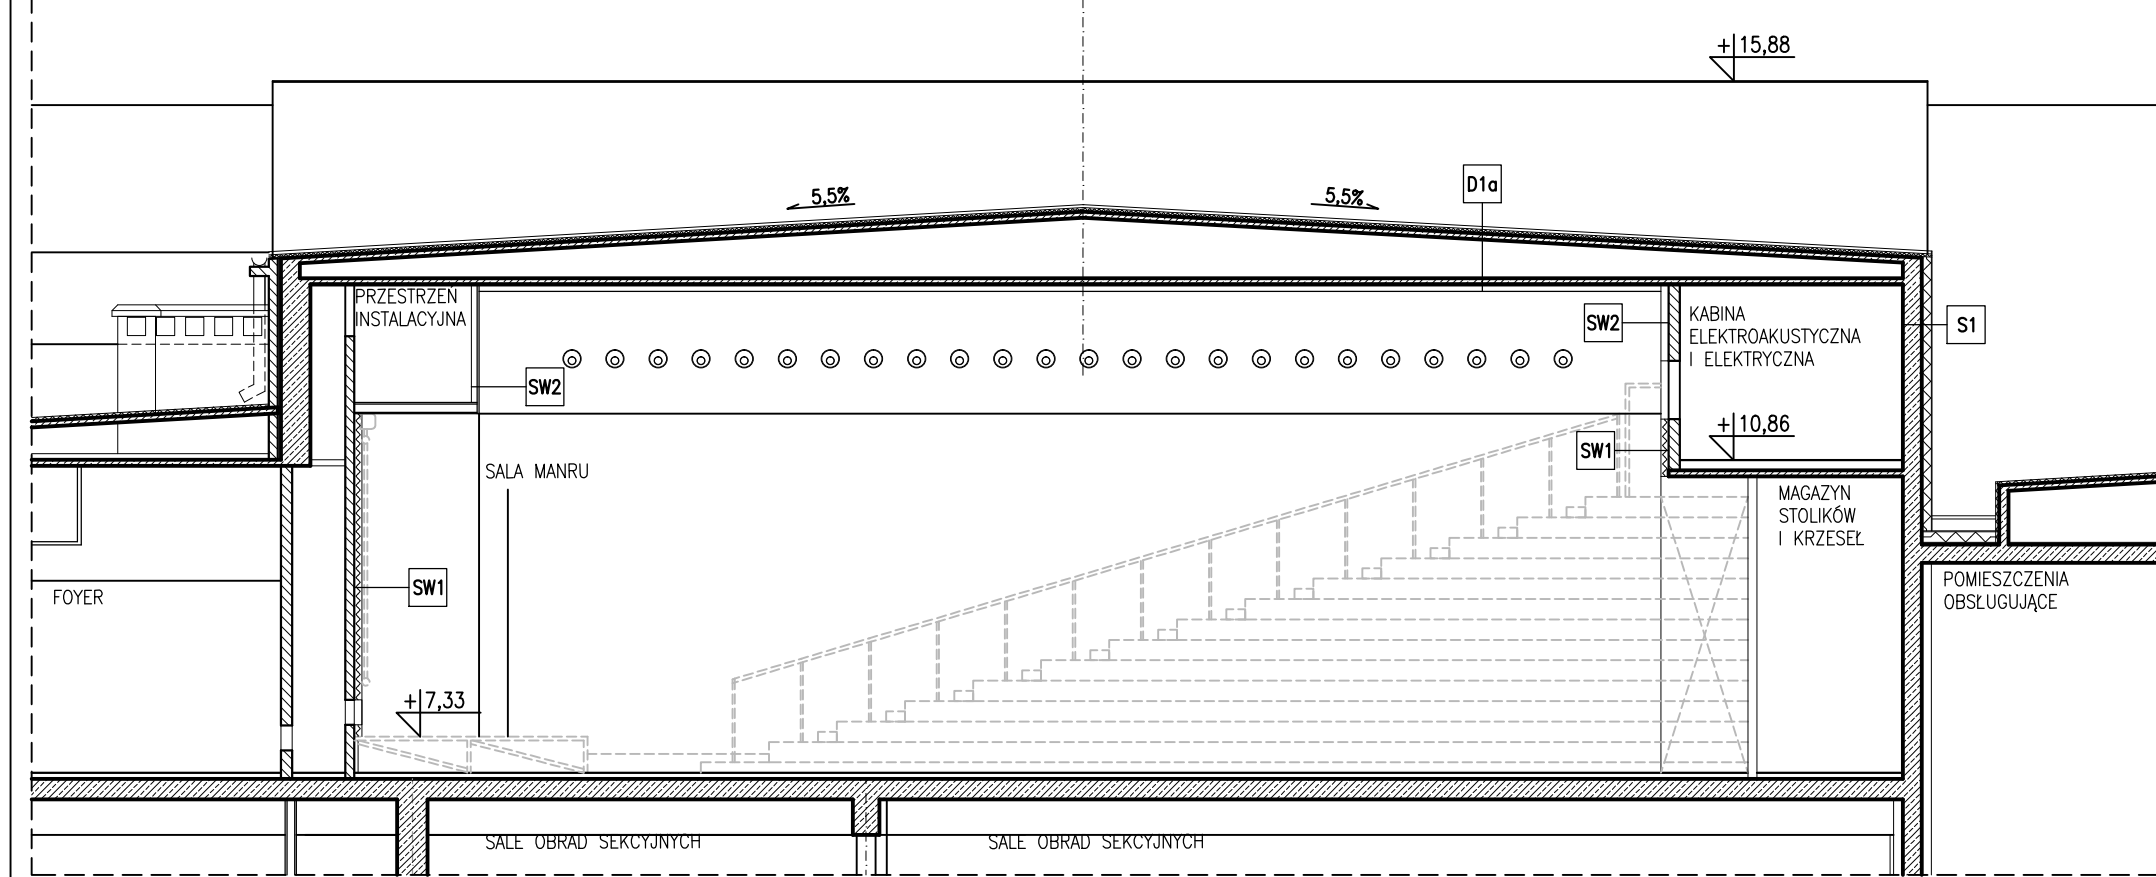

PRZEKRÓJ B-B
SKALA 1:100

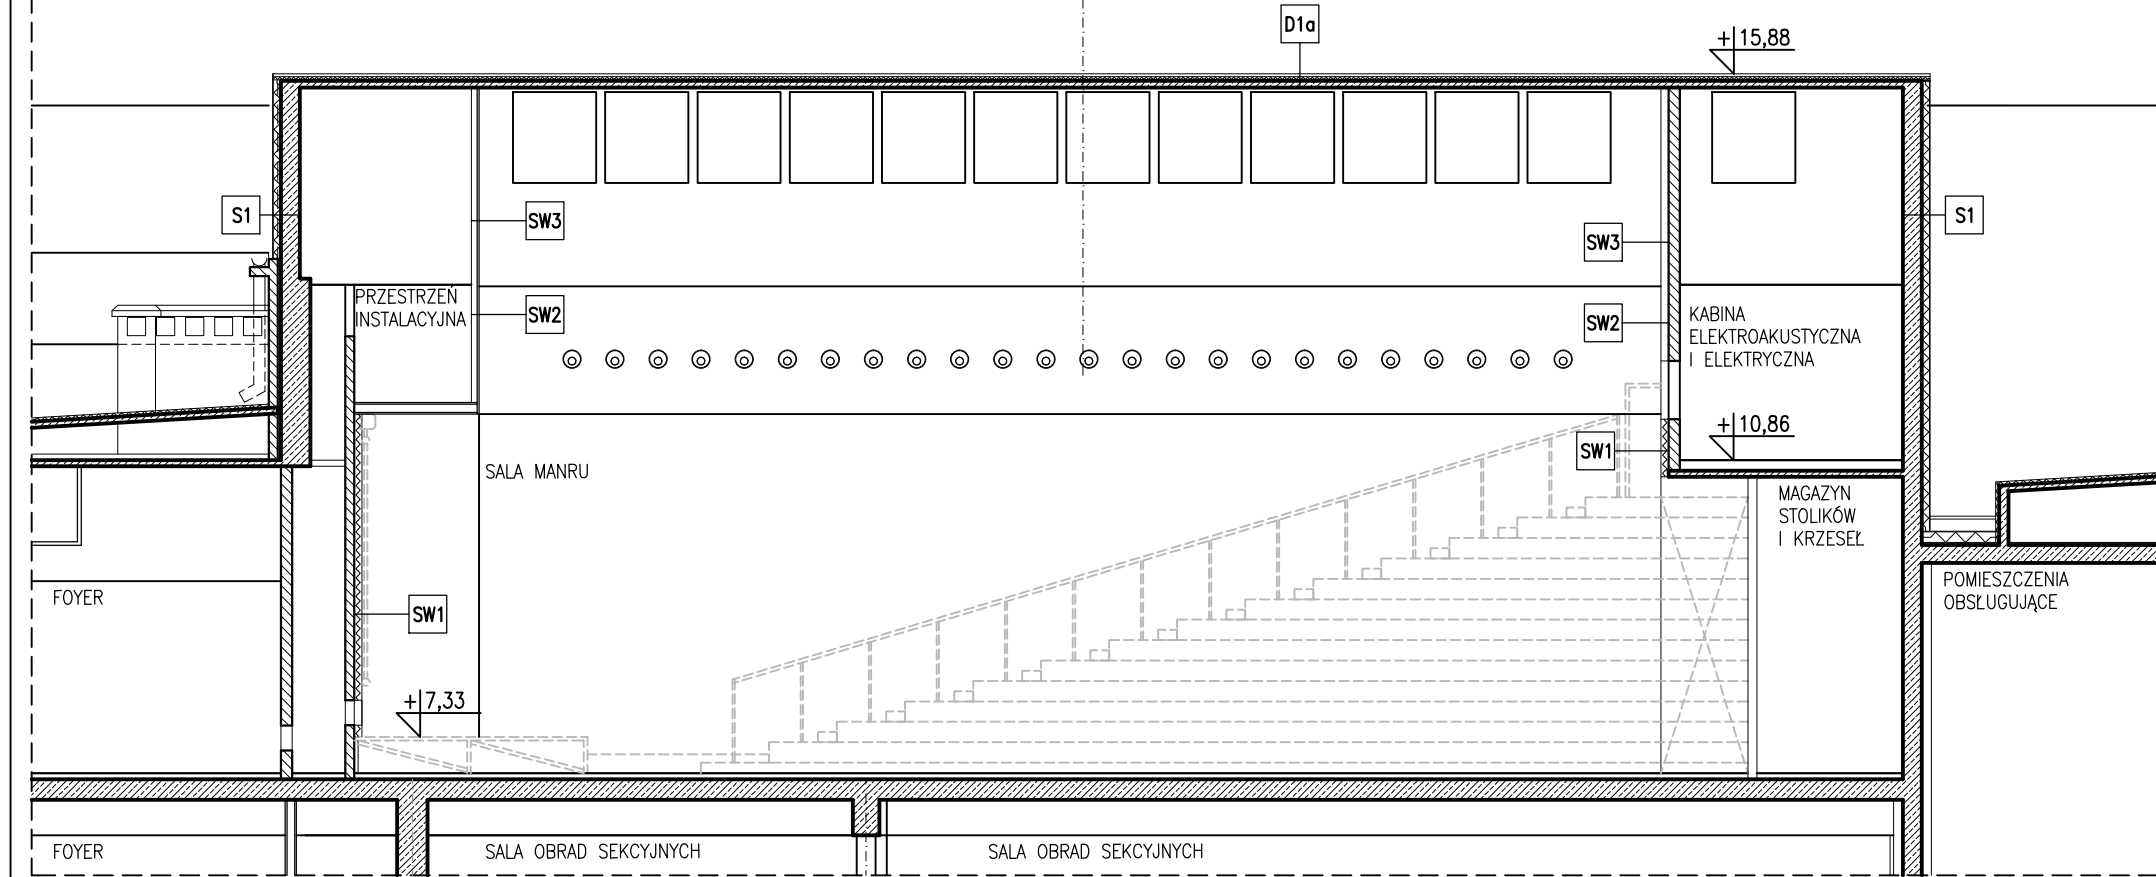

PRZEKRÓJ C-C
SKALA 1:100

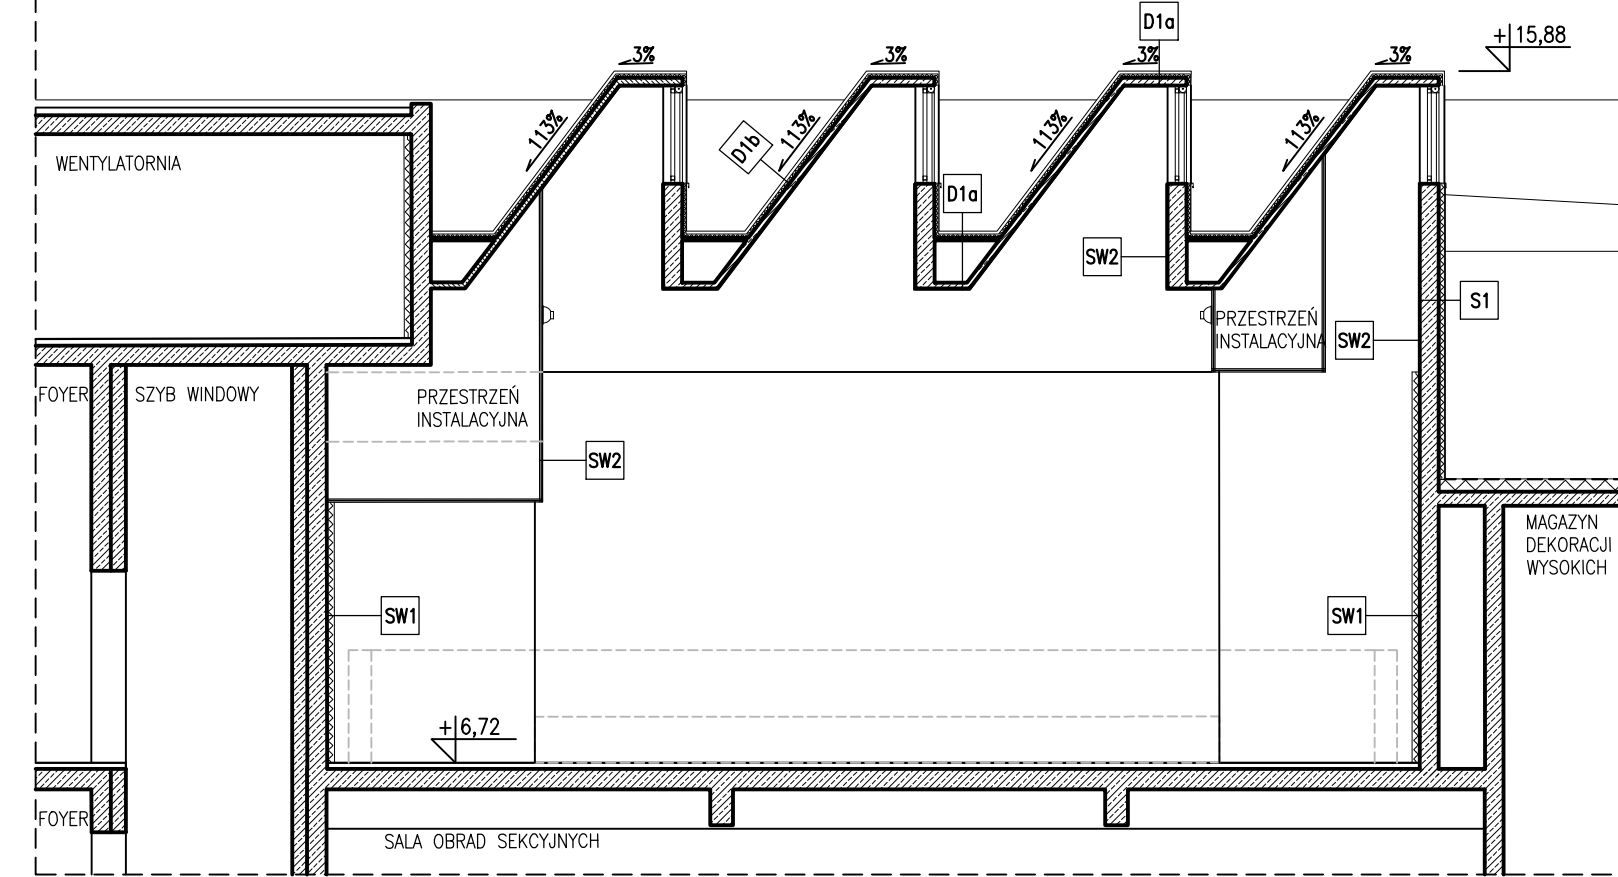

- D1a**
 - BLACHA MIEDZIANA
 - SZLICHTA CEMENTOWA GR. 4cm Z WBUDOWANYMI LISTWAMI
 - STYROPIAN 4cm
 - PAPA x 1
 - PŁYTA STROPOWA
 - PŁYTA GK
- D1b**
 - BLACHA MIEDZIANA
 - SZLICHTA CEMENTOWA GR. 4cm Z WBUDOWANYMI LISTWAMI
 - STYROPIAN 4cm
 - PAPA x 1
 - PŁYTA STROPOWA
 - PŁYTA DŹWIĘKOCHŁONNA ECOFON TYP FOCUS
- S1**
 - MALOWANIE FARBĄ SILIKONOWĄ
 - OCHRONNO-DEKORACYJNY TYNK MINERALNY
 - WEŁNA MINERALNA GR. 10cm
 - ŚCIANA GR. 25cm
- SW1**
 - PŁYTA GUSTAFS FORNIR GEMINI-BUK
- SW2**
 - PŁYTA GK MALOWANA FARBĄ SILIKONOWĄ
- SW2**
 - PŁYTA DŹWIĘKOCHŁONNA ECOFON TYP FOCUS

UWAGI:
- RYSUNKI ROZPATRYWAĆ ŁĄCZNIE Z INNYMI BRANŻAMI
- JAKO NADRZĘDNĄ NALEŻY UWAŻAĆ DOKUMENTACJĘ BUDOWLANO-ARCHYTEKTONICZNĄ

rewizja nr	data	projektant	podpis

TEN RYSUNEK OBJĘTY JEST PRAWAMI AUTORSKIMI FIRMY WARSZTAT ARCHITEKTURY NIE MOŻE BYĆ UŻYWANY ORAZ REPRODUKOWANY W CZĘŚCI LUB CAŁOŚCI BEZ PISEMNEJ ZGODY

WSZYSTKIE INFORMACJE OTRZYMANE DROGĄ ELEKTRONICZNĄ WAŻNE SĄ WYŁĄCZNIE WRAZ Z ODPOWIEDNIM WYDRUKIEM I PODPISEM

INWESTOR
OPERA NOVA
UL. MARSZAŁKA FOCHA 5
85-070 BYDGOSZCZ

PROJEKT
PRZEBUDOWA STROPODACHU WRAZ Z UKŁADEM SUFITU PODWIESZONEGO NAD SALĄ MANRU 85-070 Bydgoszcz, ul. Marszałka Focha 5 działka nr 13, obręb 0109; jednostka ewidencyjna: 046101_1, Miasto Bydgoszcz; KATEGORIA IX

WAPA WARSZTAT ARCHITEKTURY
81-844 SOPOT, Armii Krajowej 85; tel./faks (58) 551-45-59; www.wapa.pl; pracownia@wapa.pl

GŁÓWNY PROJEKTANT
dr inż. arch.
KRZYSZTOF KOZŁOWSKI
upr. bud. nr 3894/GD/89

PROJEKTANT
mgr inż. arch. AGATA OWCZAREK

SPRAWDZAJĄCY
mgr inż. arch.
ROMAN DURKIEWICZ
upr. bud. nr 5800/GD/94

NAZWA PROJEKTU
PROJEKT WYKONAWCZY

BRANŻA ARCHITEKTURA	TECZKA A1	FAZA PW
------------------------	--------------	------------

INWENTARYZACJA STANU ISTNIEJĄCEGO PRZEKROJE

SKALA	1:100	NR RYSUNKU	04
DATA	17.07.2020		
NAZWA PLIKU	PW_OPERA_MANRU.dwg		