




**PRZEKRÓJ A-A**  
SKALA 1:100

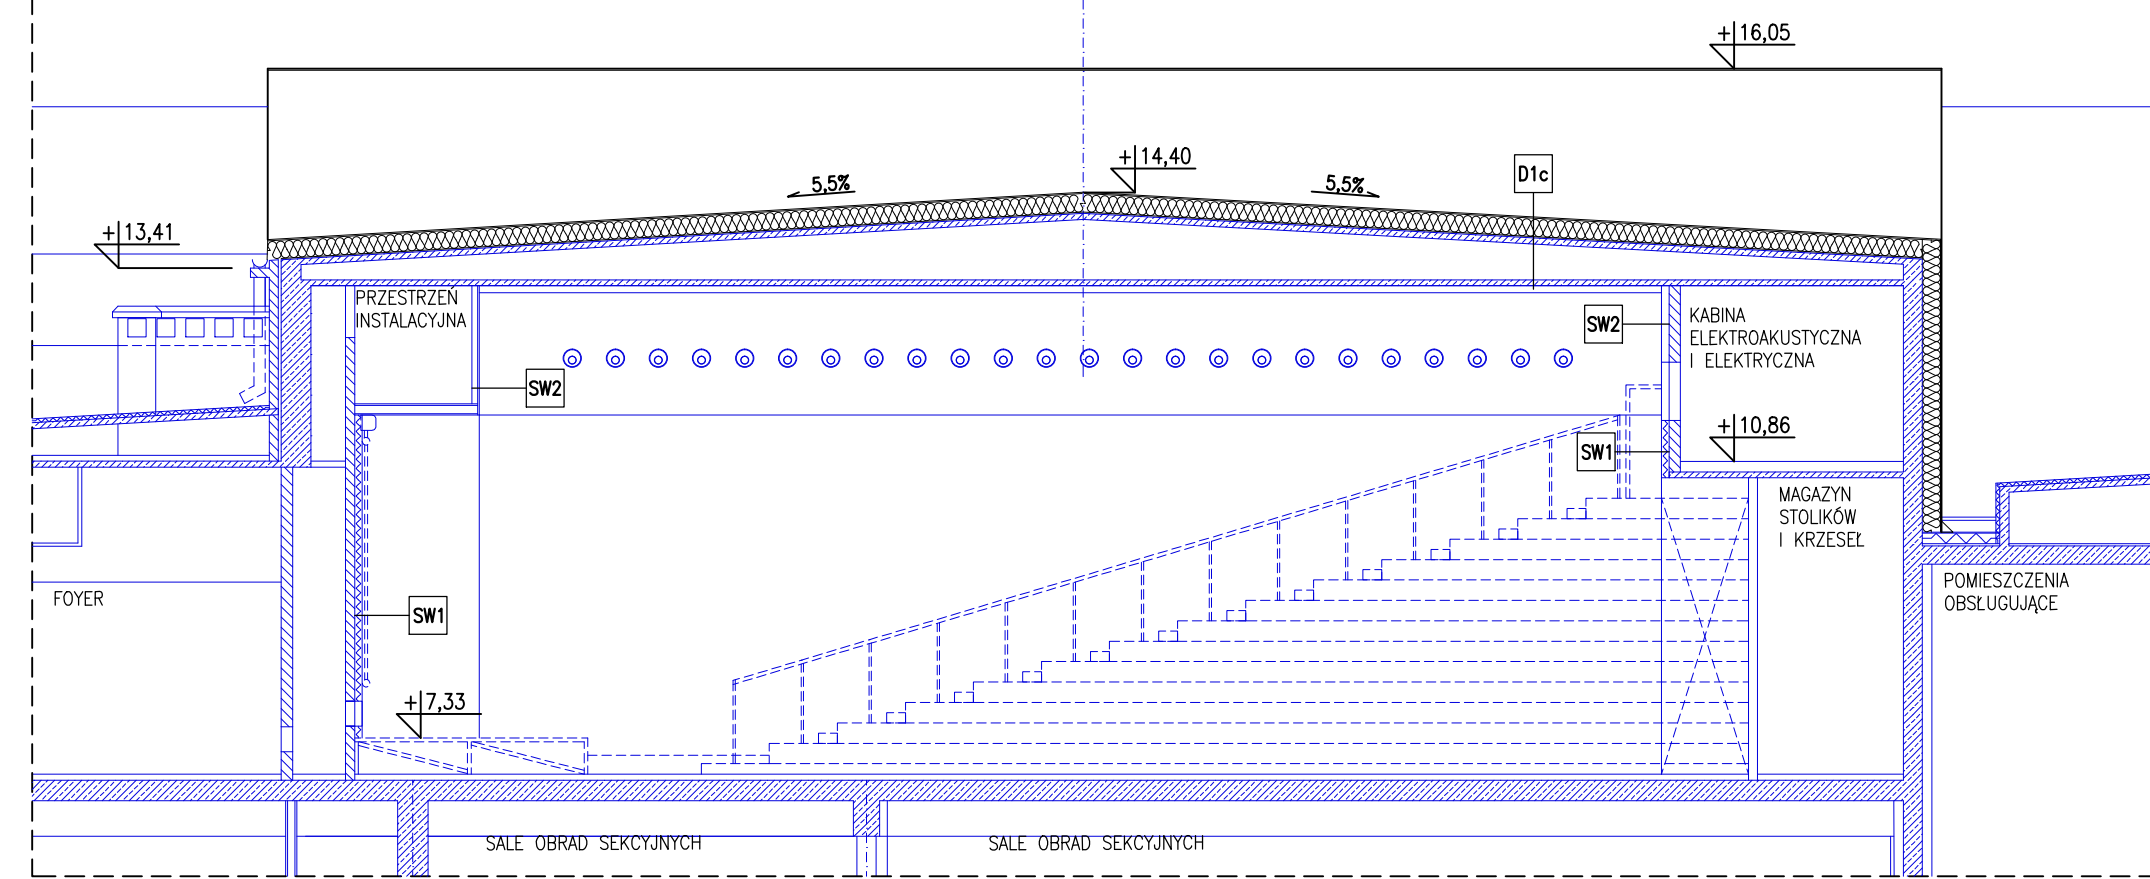


**PRZEKRÓJ B-B**  
SKALA 1:100

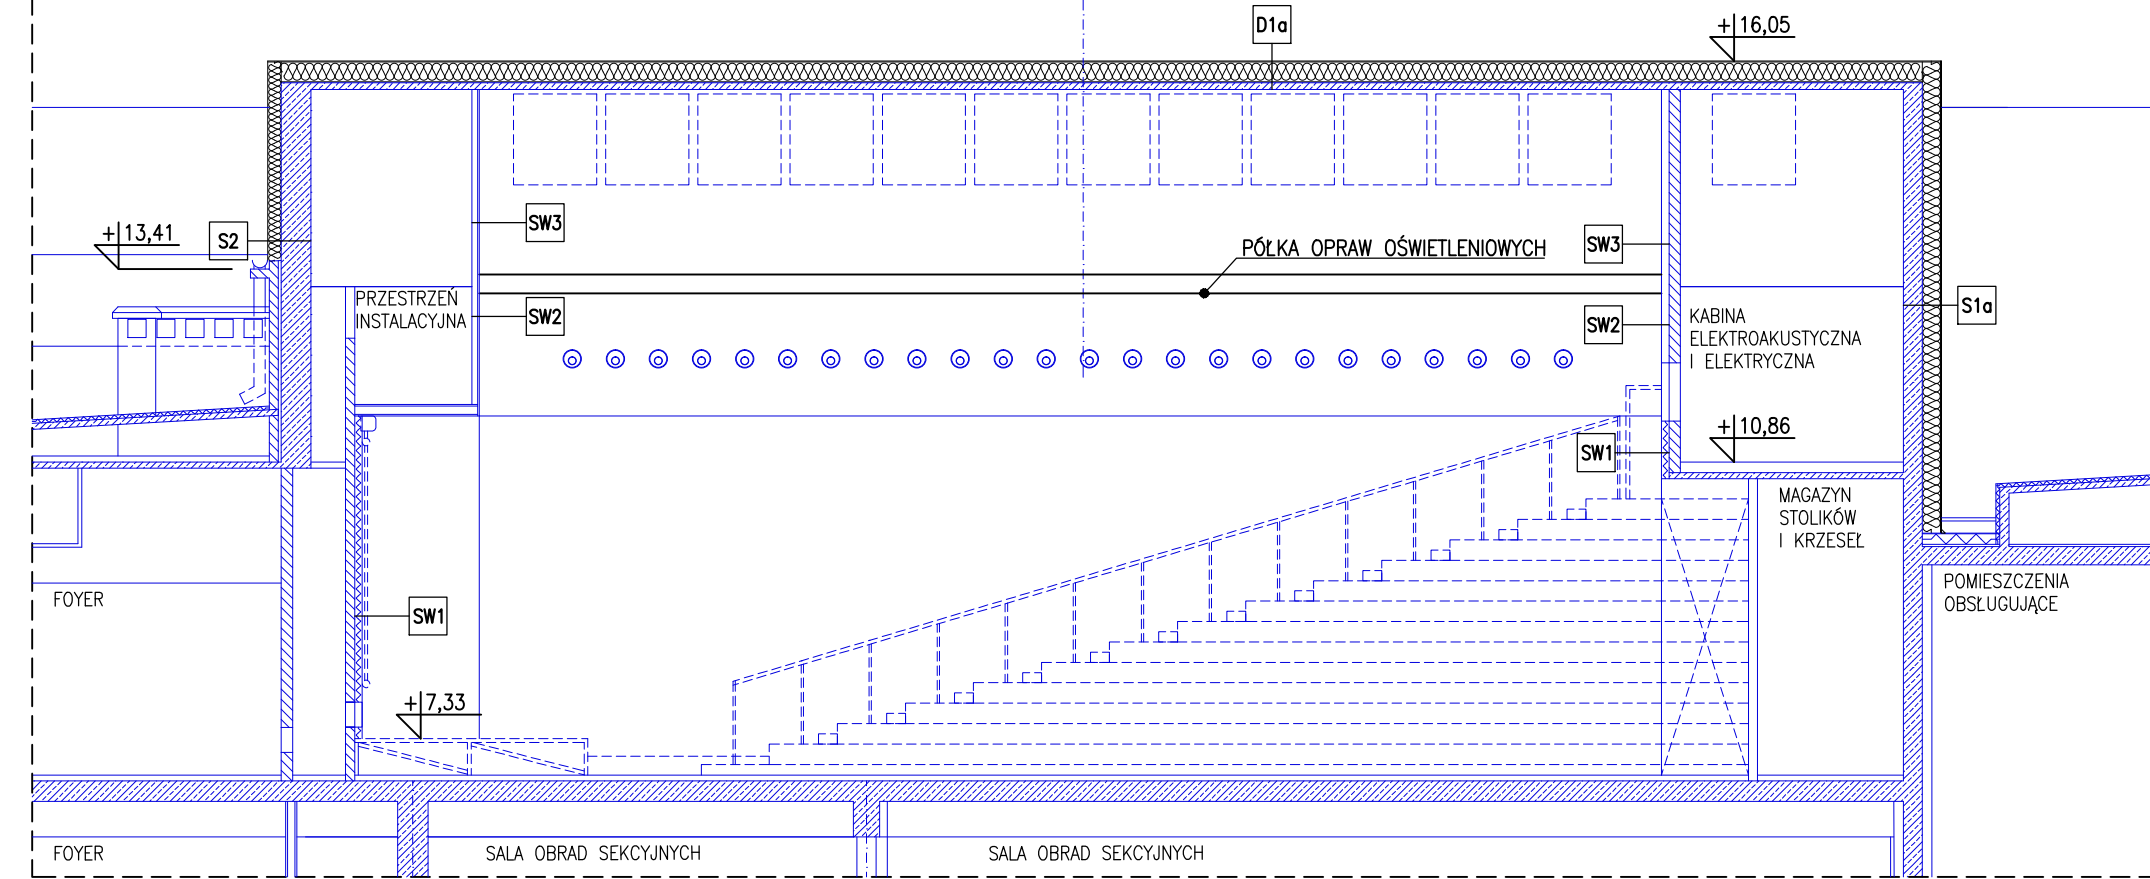

**PRZEKRÓJ C-C**  
SKALA 1:100

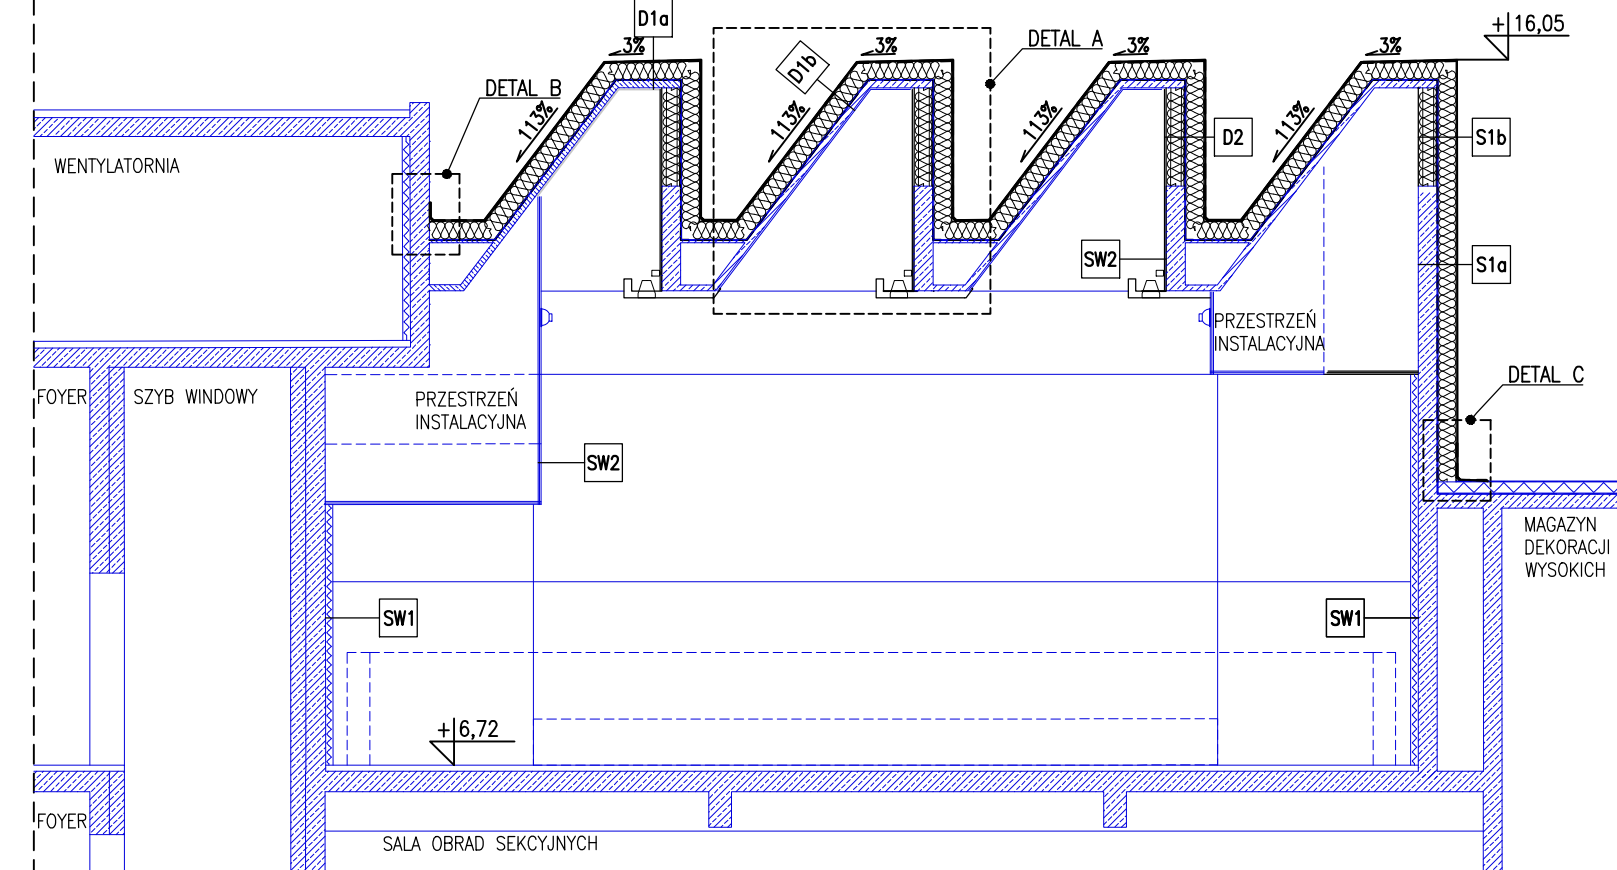

**PRZEKRÓJ D-D**  
SKALA 1:100

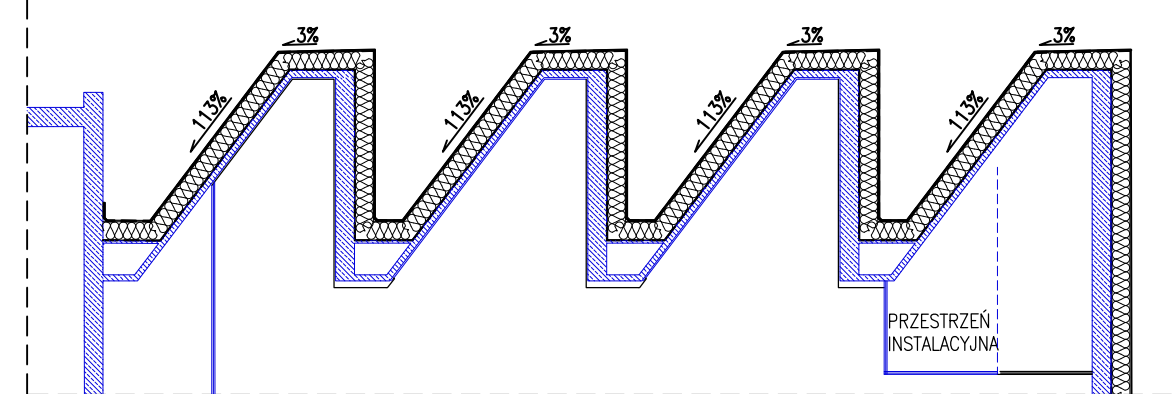

- D1a** – PAPA TERMOZGRZEWANA x 1  
– WĘLNA MINERALNA TWARDA POKRYTA WARSTWĄ BITUMICZNĄ GR.24cm  
– LAMBDA 0,037  
– PAROIZOLACJA Z FOLII PE KŁADZIONA NA ZAKŁAD, GR. 0,6mm  
– PŁYTA STROPOWA ISTNIEJĄCA  
– PŁYTA GK GR. 1,25cm ISTNIEJĄCA
- D1b** – PAPA TERMOZGRZEWANA x 1  
– WĘLNA MINERALNA TWARDA POKRYTA WARSTWĄ BITUMICZNĄ GR.24cm  
– LAMBDA 0,037  
– PAROIZOLACJA Z FOLII PE KŁADZIONA NA ZAKŁAD, GR. 0,6mm  
– PŁYTA STROPOWA ISTNIEJĄCA  
– PŁYTA DŹWIĘKOCHŁONNA ECOFON TYP FOCUS ISTNIEJĄCA
- D1c** – PAPA TERMOZGRZEWANA x 1  
– WĘLNA MINERALNA TWARDA POKRYTA WARSTWĄ BITUMICZNĄ GR.24cm  
– LAMBDA 0,037  
– PAROIZOLACJA Z FOLII PE KŁADZIONA NA ZAKŁAD, GR. 0,6mm  
– PŁYTA STROPOWA ISTNIEJĄCA  
– PŁYTA GK GR. 1,25cm PROJEKTOWANA
- D2** – PAPA TERMOZGRZEWANA x 1  
– WĘLNA MINERALNA TWARDA POKRYTA WARSTWĄ BITUMICZNĄ GR.24cm  
– LAMBDA 0,037  
– PAROIZOLACJA Z FOLII PE KŁADZIONA NA ZAKŁAD, GR. 0,6mm  
– SKŁEJKĄ WODOODPORNĄ NA KONSTRUKCJI STALOWEJ  
– WĘLNA MINERALNA GR.24cm  
– PŁYTA GK NA STELARZU SYSTEMOWYM, OGNIODOPORNA; GR. 1,25cm

- S1a** – MALOWANIE FARBĄ SILIKONOWĄ W KOLORZE ELEWACJI  
– OCHRONNO-DEKORACYJNY TYNK MINERALNY  
– WĘLNA MINERALNA GR.24cm  
– ŚCIANA ISTNIEJĄCA
- S1b** – MALOWANIE FARBĄ SILIKONOWĄ W KOLORZE ELEWACJI  
– OCHRONNO-DEKORACYJNY TYNK MINERALNY  
– WĘLNA MINERALNA TWARDA POKRYTA WARSTWĄ BITUMICZNĄ GR.24cm LAMBDA 0,037  
– PAROIZOLACJA Z FOLII PE KŁADZIONA NA ZAKŁAD, GR. 0,6mm  
– SKŁEJKĄ WODOODPORNĄ NA KONSTRUKCJI STALOWEJ  
– WĘLNA MINERALNA GR.24cm  
– PŁYTA GK NA STELARZU SYSTEMOWYM, OGNIODOPORNA; GR. 1,25cm
- S2** – MALOWANIE FARBĄ SILIKONOWĄ W KOLORZE ELEWACJI  
– OCHRONNO-DEKORACYJNY TYNK MINERALNY  
– WĘLNA MINERALNA GR.18cm  
– ŚCIANA ISTNIEJĄCA
- SW1** – PŁYTA GUSTAFS FORNIR GEMINI-BUK ISTNIEJĄCA
- SW2** – PŁYTA GK MALOWANA FARBĄ SILIKONOWĄ ISTNIEJĄCA
- SW3** – PŁYTA DŹWIĘKOCHŁONNA ECOFON TYP FOCUS ISTNIEJĄCA

UWAGI:  
– RYSUNKI ROZPATRYWAĆ ŁĄCZNIE Z INNYMI BRANŻAMI  
– JAKO NADRZĘDNA NALEŻY UWAŻAĆ DOKUMENTACJĘ BUDOWLANO-ARCHITEKTONICZNĄ

LEGENDA:

- ISTNIEJĄCE
- PROJEKTOWANE

rewizja nr	data	projektant	podpis

TEN RYSUNEK OBJĘTY JEST PRAWAMI AUTORSKIMI FIRMY WARSZTAT ARCHITEKTURY  
NIE MOŻE BYĆ UŻYWANY ORAZ REPRODUKOWANY W CZĘŚCI LUB CAŁOŚCI BEZ PISEMNEJ ZGODY

WSZYSTKIE INFORMACJE OTRZYMANE DROGĄ ELEKTRONICZNĄ  
WAŻNE SĄ WYŁĄCZNIE WRAZ Z ODPOWIEDNIM WYDRUKIEM I PODPISEM

INWESTOR

OPERA NOVA  
UL. MARSZAŁKA FOCHA 5  
85-070 BYDGOSZCZ

PROJEKT

PRZEBUDOWA STROPODACHU WRAZ Z UKŁADEM SUFITU PODWIESZONEGO NAD SALĄ MANRU  
85-070 Bydgoszcz, ul. Marszałka Focha 5  
działka nr 13, obręb 0109; jednostka ewidencyjna: 046101\_1, Miasto Bydgoszcz;  
KATEGORIA IX

**WAPA WARSZTAT ARCHITEKTURY**  
81-844 SOPÓT, Armii Krajowej 85; tel./faks (58) 551-45-59; www.wapa.pl; pracownia@wapa.pl

GLÓWNY PROJEKTANT

dr inż. arch.  
KRZYSZTOF KOZŁOWSKI  
upr. bud. nr 3894/GD/89

PROJEKTANT

mgr inż. arch. AGATA OWCZAREK

SPRAWDZAJĄCY

mgr inż. arch.  
ROMAN DURKIEWICZ  
upr. bud. nr 5800/GD/94

NAZWA PROJEKTU

**PROJEKT WYKONAWCZY**

BRANŻA	TECZKA	FAZA
ARCHITEKTURA	A1	PW

RYSunEK

**PROJEKT PRZEKROJE**

SKALA	NR RYSUNKU
1:50; 1:100	07

DATA	17.07.2020
------	------------

NAZWA PLIKU

PW\_OPERA\_MANRU.dwg