




PRZĘKRÓJ A-A
SKALA 1:100

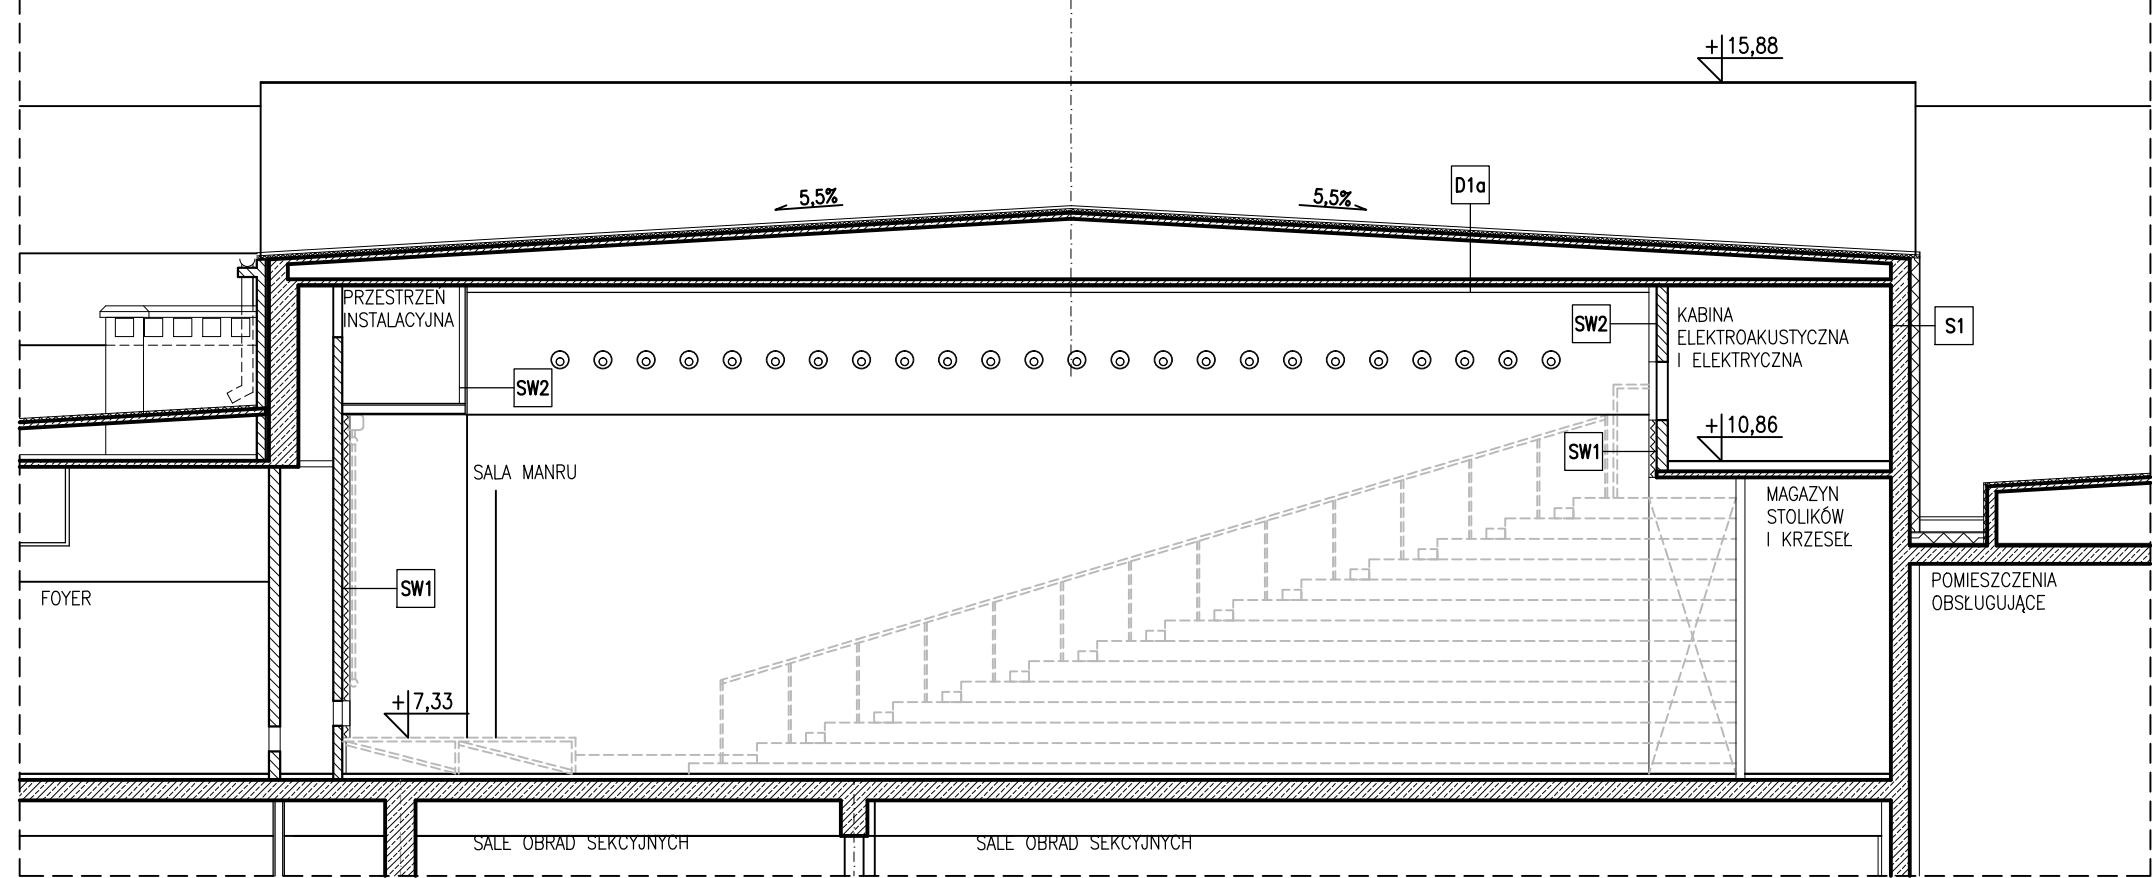

PRZĘKRÓJ B-B
SKALA 1:100

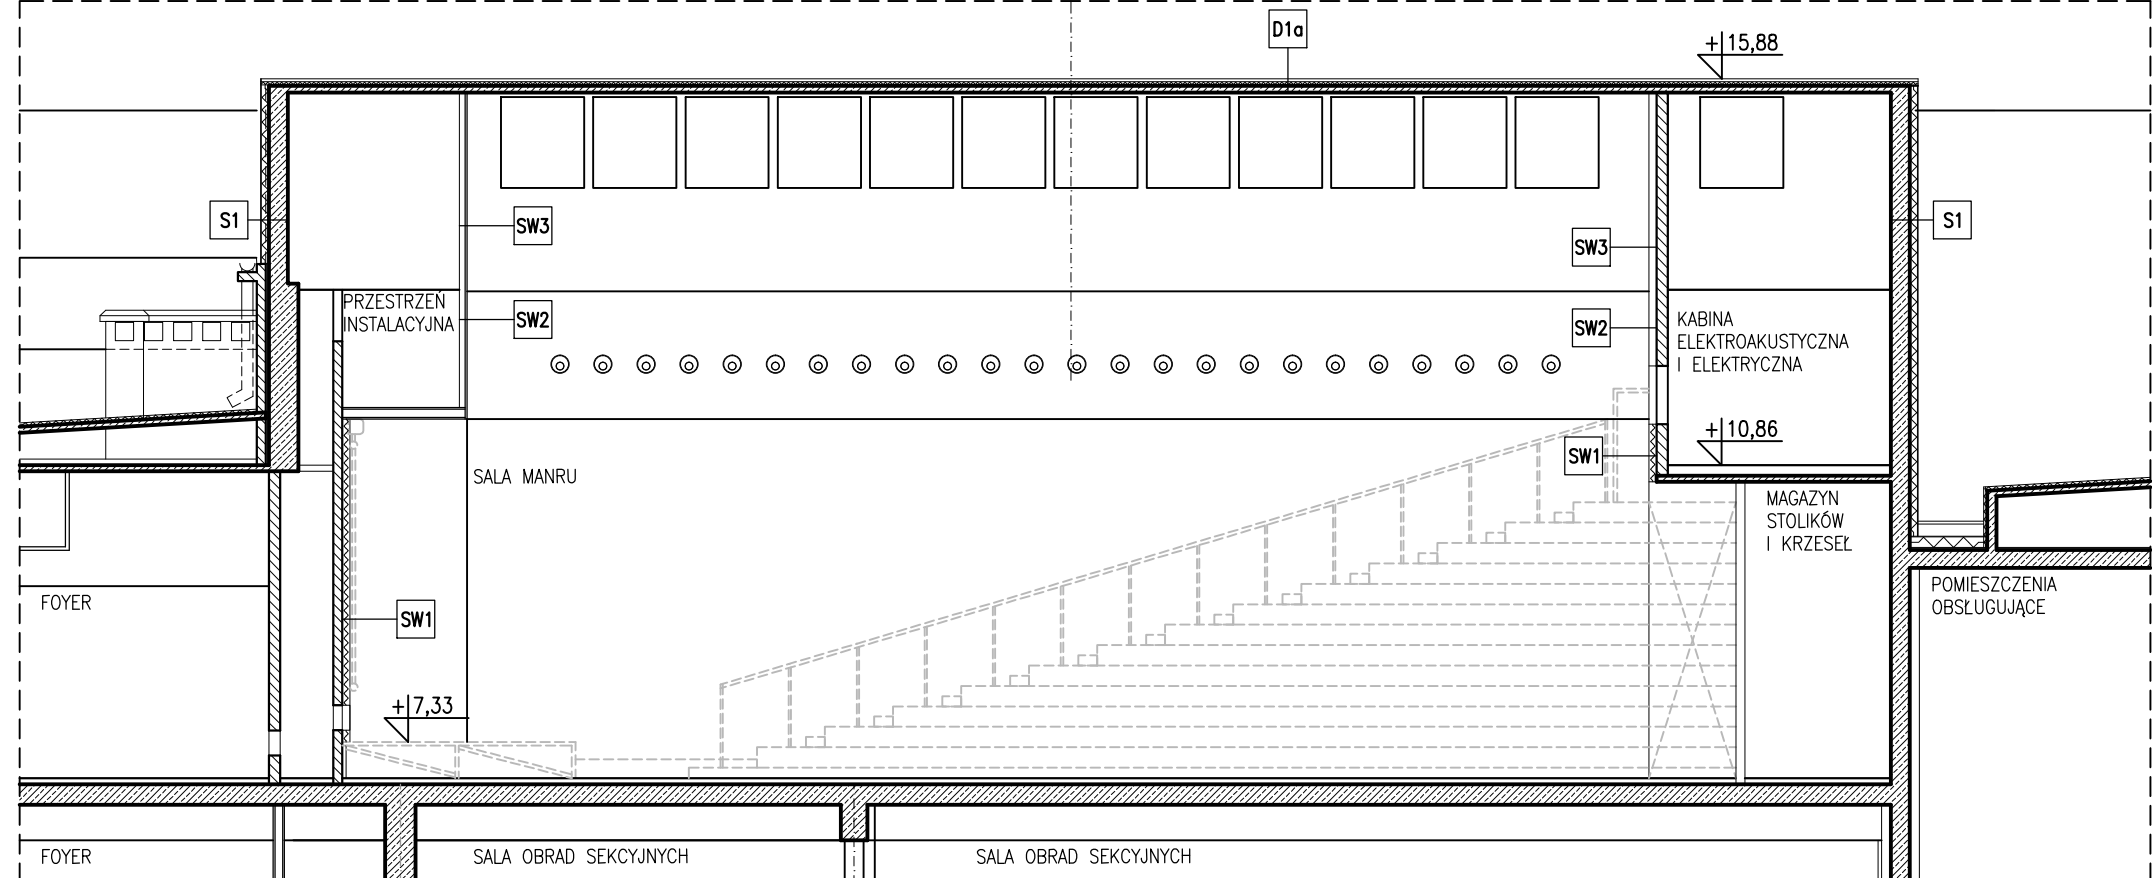

PRZĘKRÓJ C-C
SKALA 1:100

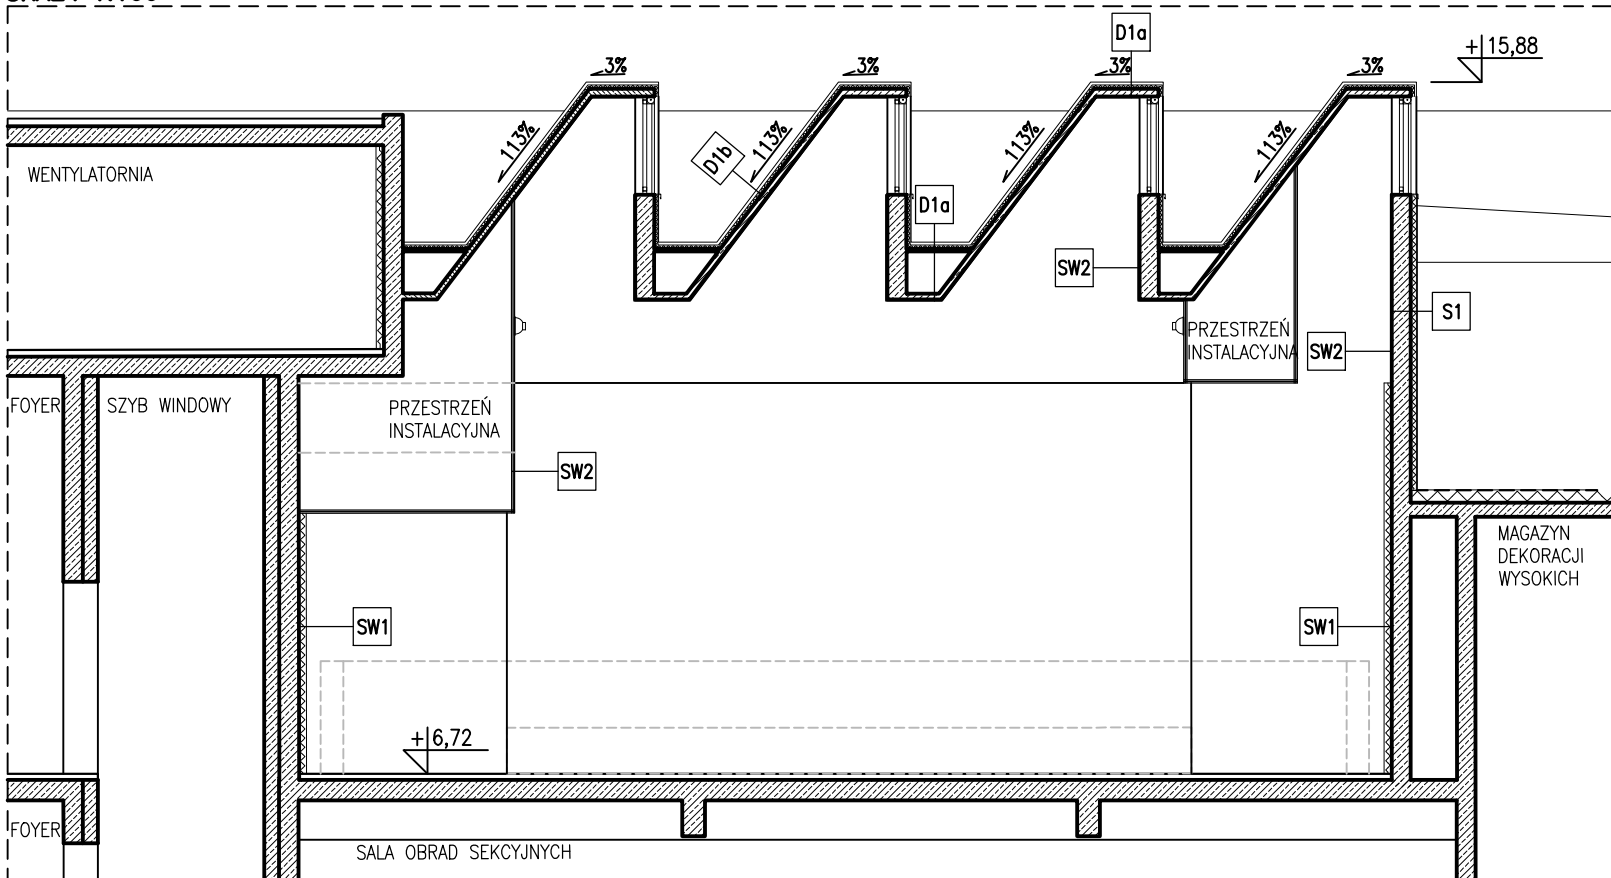

- D1a**
- BLACHA MIEDŹIANA
 - SZLICHTA CEMENTOWA GR. 4cm Z WBUDOWANYMI LISTWAMI
 - STYROPIAN 4cm
 - PAPA x 1
 - PLYTA STROPOWA
 - PLYTA GK
- D1b**
- BLACHA MIEDŹIANA
 - SZLICHTA CEMENTOWA GR. 4cm Z WBUDOWANYMI LISTWAMI
 - STYROPIAN 4cm
 - PAPA x 1
 - PLYTA STROPOWA
 - PLYTA DŹWIĘKOCHŁONNA ECOFON TYP FOCUS
- S1**
- MAŁOWANIE FARBĄ SILIKONOWĄ
 - OCHRONNO-DEKORACYJNY TYNK MINERALNY
 - WĘŁNA MINERALNA GR. 10cm
 - SCIANA GR. 25cm
- SW1**
- PLYTA GUSTAFS FORNIR GEMINI-BUK
- SW2**
- PLYTA GK MAŁOWANA FARBĄ SILIKONOWĄ
- SW2**
- PLYTA DŹWIĘKOCHŁONNA ECOFON TYP FOCUS

UWAGI:
- RYSUNKI ROZPATRYWAĆ ŁĄCZNIE Z INNYMI BRANŻAMI
- JAKO NADRZĘDNĄ NALEŻY UWAŻAĆ DOKUMENTACJĘ BUDOWLANO-ARCHITEKTONICZNĄ

rewizja	nr	data	projektant	podpis
---------	----	------	------------	--------

TEN RYSUNEK OBJĘTY JEST PRAWAMI AUTORSKIMI FIRMY WARSZTAT ARCHITEKTURY
NIE MOŻE BYĆ UŻYWANY ORAZ REPRODUKOWANY W CZĘŚCI LUB CAŁOŚCI BEZ PISEMNEJ ZGODY

WSZYSTKIE INFORMACJE OTRZYMANE DROGĄ ELEKTRONICZNĄ
WĄŻNE SĄ WYŁĄCZNIE WRAZ Z ODPOWIEDNIM WYDRUKIEM I PODPISEM

INWESTOR
OPERA NOVA
UL. MARSZAŁKA FOCHA 5
85-070 BYDGOSZCZ

PROJEKT
PRZEBUDOWA STROPODACHU WRAZ Z UKŁADEM SUFITU PODWIESZONEGO NAD SALĄ MANRU
85-070 Bydgoszcz, ul. Marszałka Focha 5
działka nr 13, obręb 0109; jednostka ewidencyjna: 046101_1, Miasto Bydgoszcz;
KATEGORIA IX

WAPA WARSZTAT ARCHITEKTURY
PRACOWNIA AUTORSKA
81-844 SOPOT, Armii Krajowej 85; tel./faks (58) 551-45-59; www.wapa.pl; pracownia@wapa.pl

GŁÓWNY PROJEKTANT
dr inż. arch.
KRZYSZTOF KOZŁOWSKI
upr. bud. nr 3894/GD/89

PROJEKTANT
mgr inż. arch. AGATA OWCZAREK

SPRAWDZAJĄCY
mgr inż. arch.
ROMAN DURKIEWICZ
upr. bud. nr 5800/GD/94

NAZWA PROJEKTU

PROJEKT BUDOWLANY

BRANŻA	TECZKA	FAZA
ARCHITEKTURA	A1	PB

RYSUNEK
INWENTARYZACJA STANU ISTNIEJĄCEGO
PRZĘKRÓJE

SKALA
1:100

DATA
17.07.2020

NAZWA PLIKU

PB_OPERA_MANRU.dwg

NR RYSUNKU

04