




PRZEKRÓJ A-A
SKALA 1:100

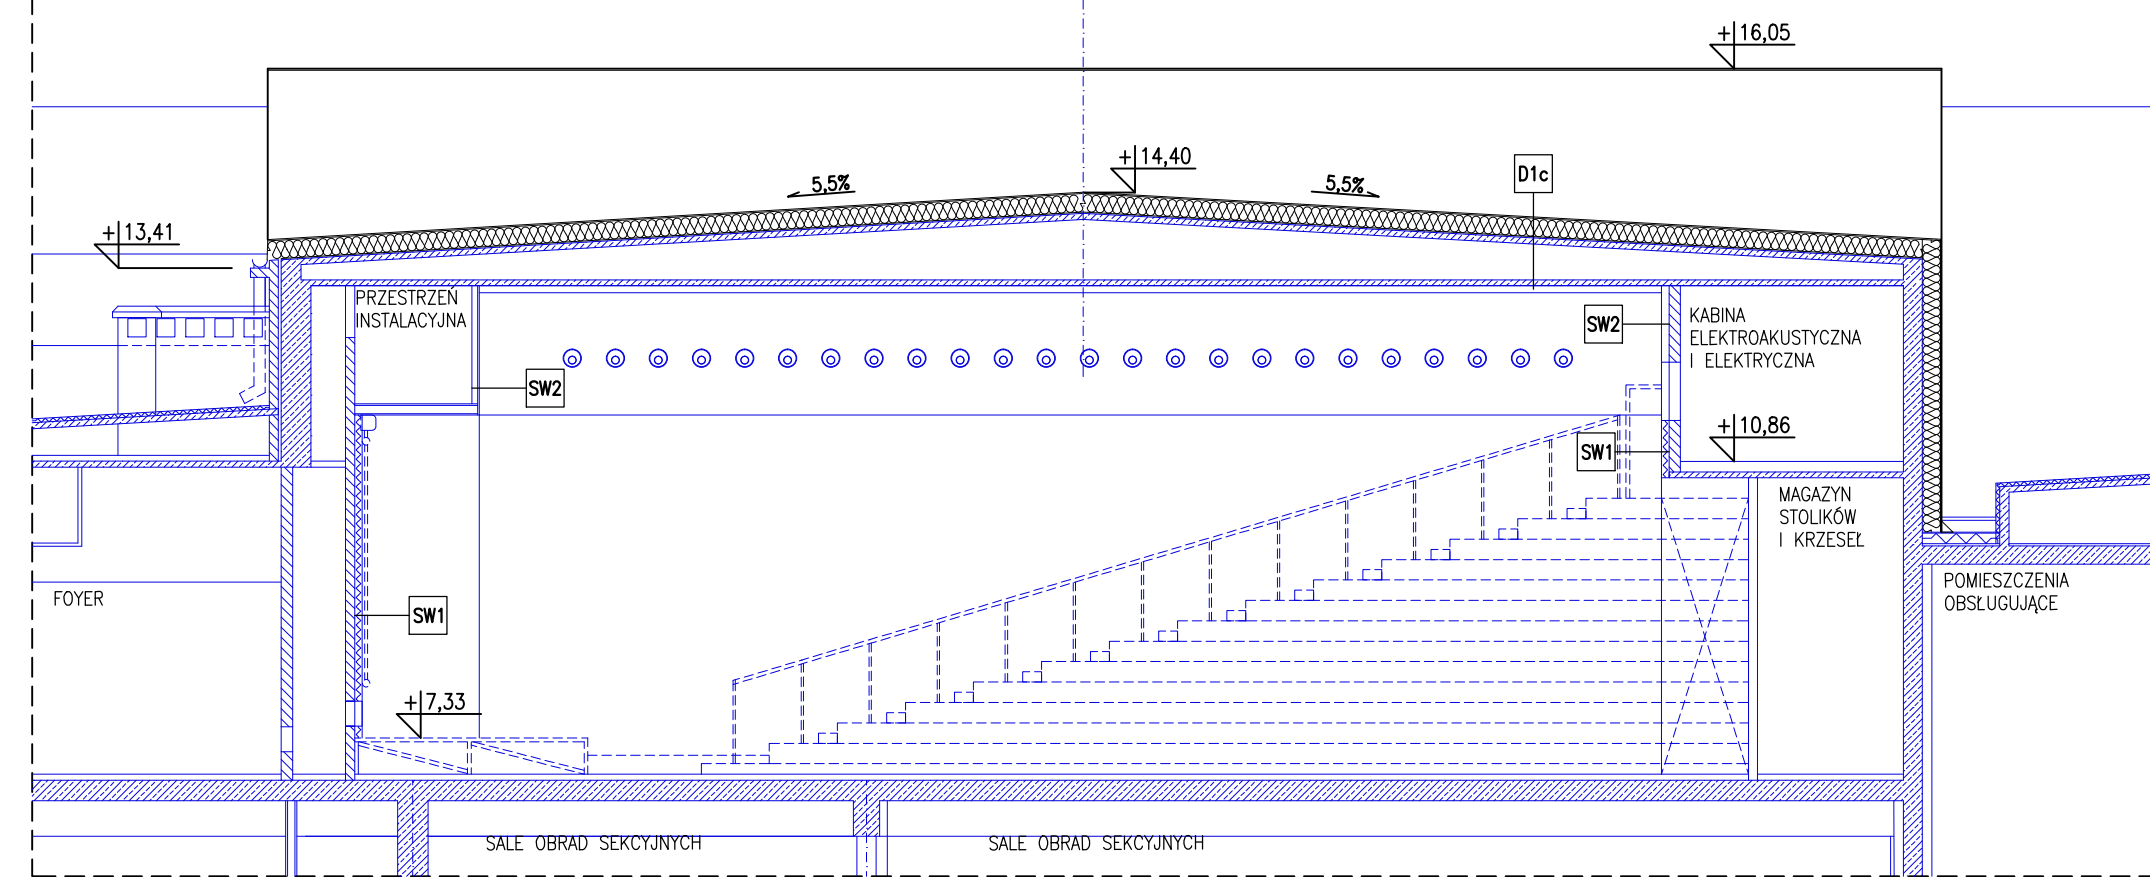


PRZEKRÓJ B-B
SKALA 1:100

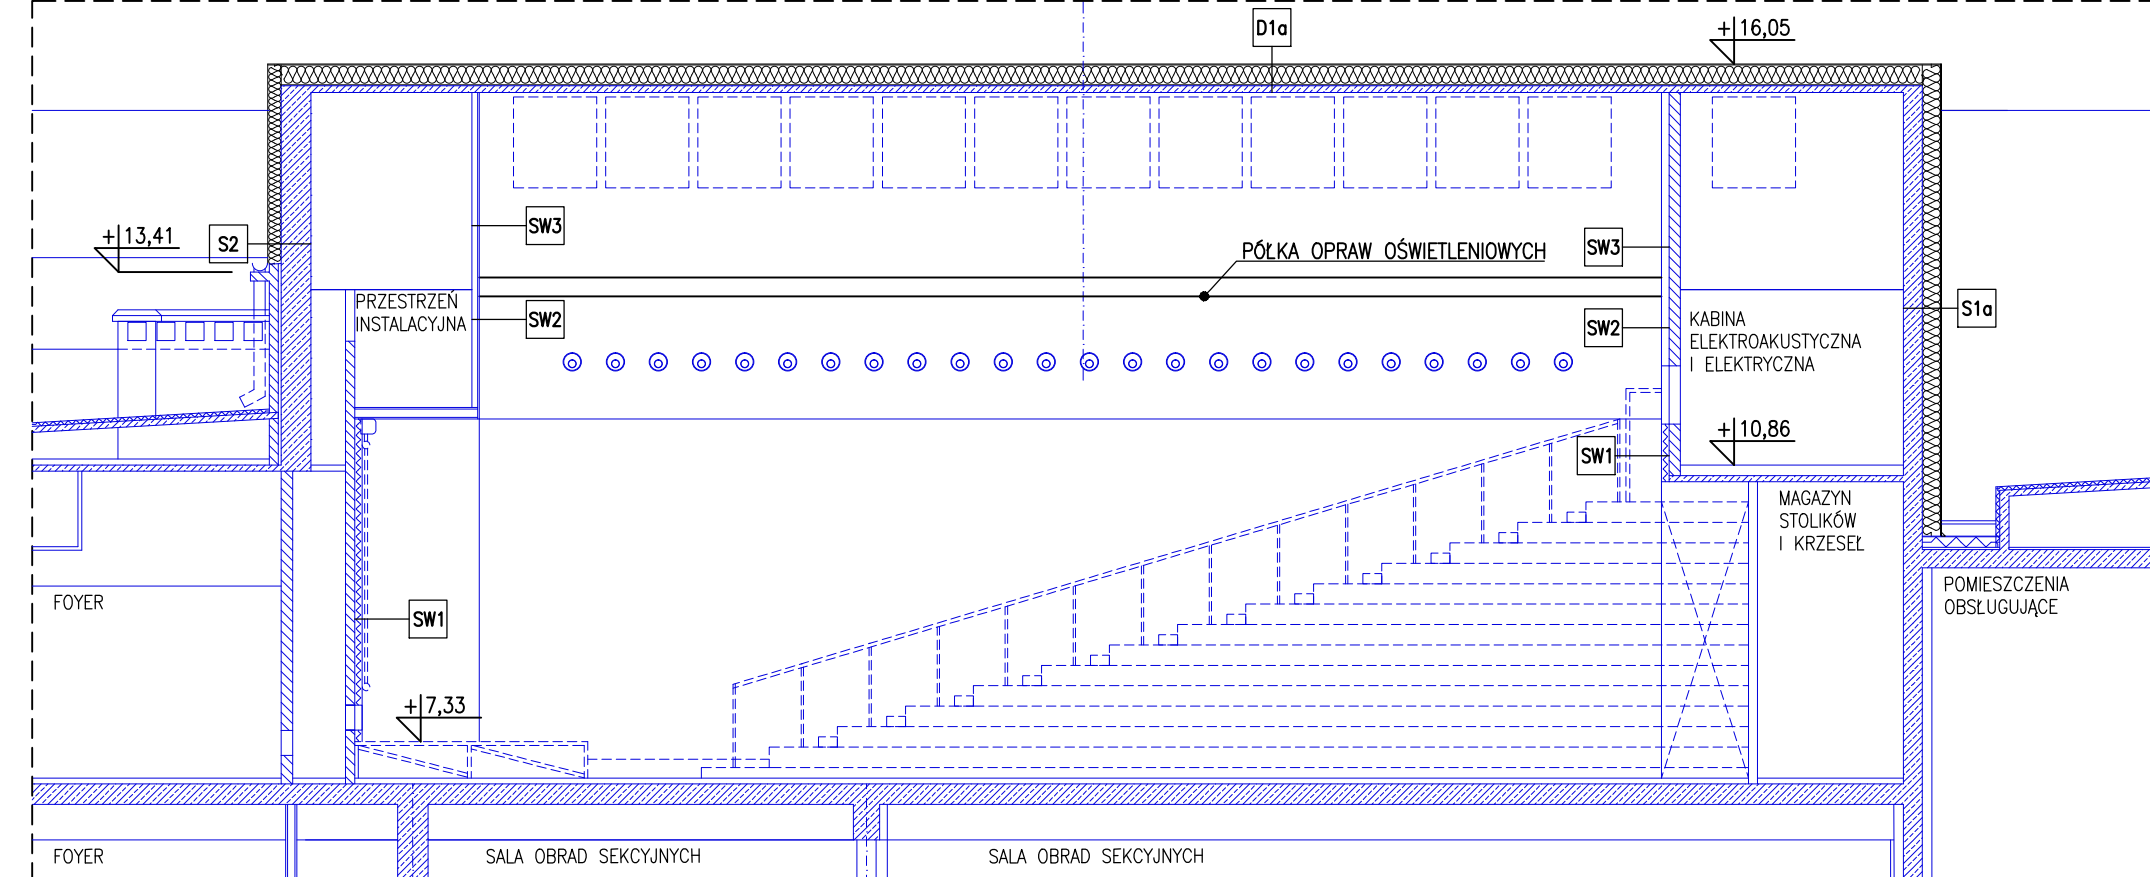

PRZEKRÓJ C-C
SKALA 1:100

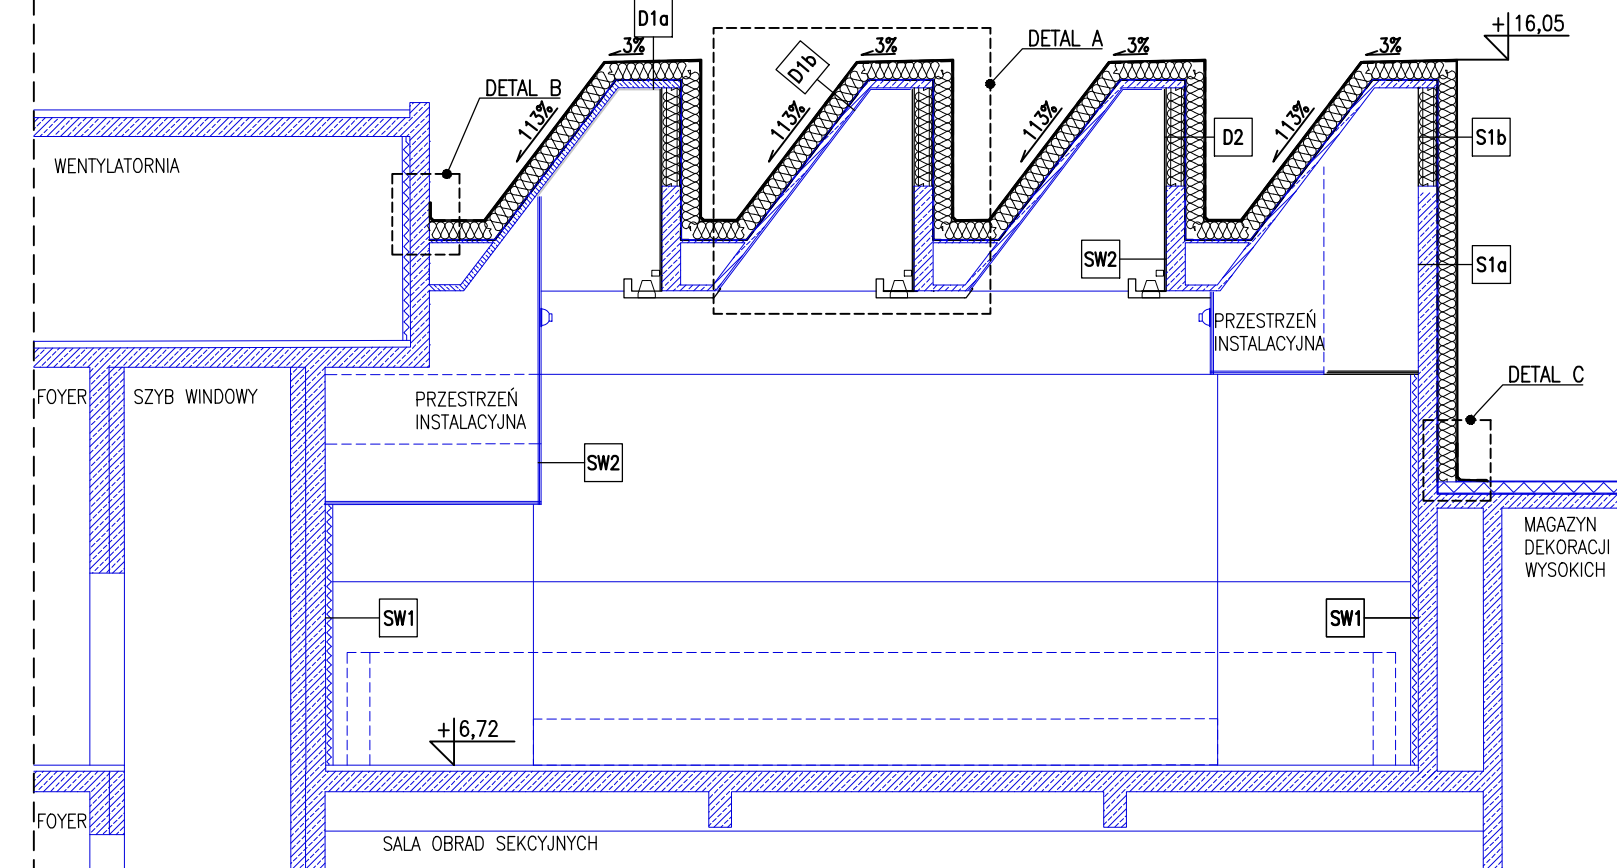

PRZEKRÓJ D-D
SKALA 1:100

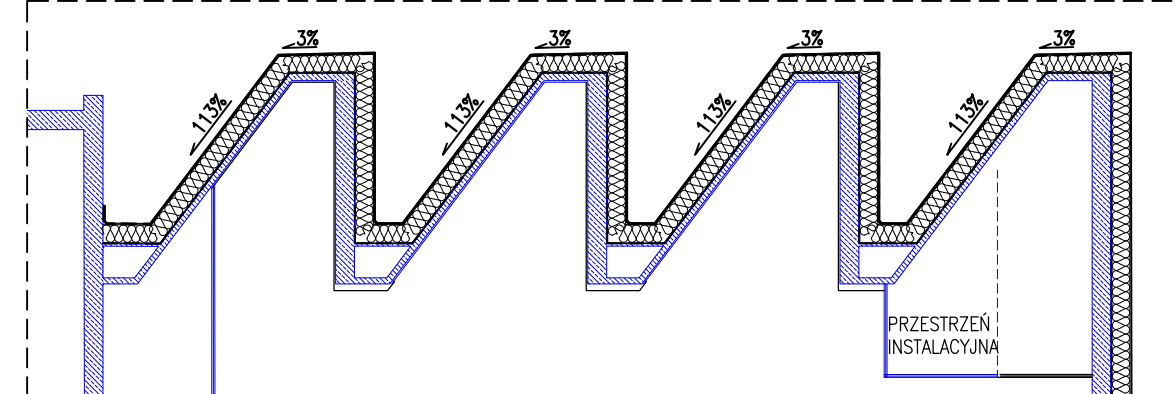

- D1a** – PAPA TERMOZGRZEWANA x 1
– WĘLNA MINERALNA TWARDA POKRYTA WARSTWĄ BITUMICZNĄ GR.24cm
– LAMBDA 0,037
– PAROIZOLACJA Z FOLII PE KŁADZIONA NA ZAKŁAD, GR. 0,6mm
– PŁYTA STROPOWA ISTNIEJĄCA
– PŁYTA GK GR. 1,25cm ISTNIEJĄCA
- D1b** – PAPA TERMOZGRZEWANA x 1
– WĘLNA MINERALNA TWARDA POKRYTA WARSTWĄ BITUMICZNĄ GR.24cm
– LAMBDA 0,037
– PAROIZOLACJA Z FOLII PE KŁADZIONA NA ZAKŁAD, GR. 0,6mm
– PŁYTA STROPOWA ISTNIEJĄCA
– PŁYTA DŹWIĘKOCHŁONNA ECOFON TYP FOCUS ISTNIEJĄCA
- D1c** – PAPA TERMOZGRZEWANA x 1
– WĘLNA MINERALNA TWARDA POKRYTA WARSTWĄ BITUMICZNĄ GR.24cm
– LAMBDA 0,037
– PAROIZOLACJA Z FOLII PE KŁADZIONA NA ZAKŁAD, GR. 0,6mm
– PŁYTA STROPOWA ISTNIEJĄCA
– PŁYTA GK GR. 1,25cm PROJEKTOWANA
- D2** – PAPA TERMOZGRZEWANA x 1
– WĘLNA MINERALNA TWARDA POKRYTA WARSTWĄ BITUMICZNĄ GR.24cm
– LAMBDA 0,037
– PAROIZOLACJA Z FOLII PE KŁADZIONA NA ZAKŁAD, GR. 0,6mm
– SKŁEJKA WODOODPORNĄ NA KONSTRUKCJI STALOWEJ
– WĘLNA MINERALNA GR.24cm
– PŁYTA GK NA STELARZU SYSTEMOWYM, OGNIODOPORNA; GR. 1,25cm

- S1a** – MALOWANIE FARBĄ SILIKONOWĄ W KOLORZE ELEWACJI
– OCHRONNO-DEKORACYJNY TYNK MINERALNY
– WĘLNA MINERALNA GR.24cm
– ŚCIANA ISTNIEJĄCA
- S1b** – MALOWANIE FARBĄ SILIKONOWĄ W KOLORZE ELEWACJI
– OCHRONNO-DEKORACYJNY TYNK MINERALNY
– WĘLNA MINERALNA TWARDA POKRYTA WARSTWĄ BITUMICZNĄ GR.24cm LAMBDA 0,037
– PAROIZOLACJA Z FOLII PE KŁADZIONA NA ZAKŁAD, GR. 0,6mm
– SKŁEJKA WODOODPORNĄ NA KONSTRUKCJI STALOWEJ
– WĘLNA MINERALNA GR.24cm
– PŁYTA GK NA STELARZU SYSTEMOWYM, OGNIODOPORNA; GR. 1,25cm
- S2** – MALOWANIE FARBĄ SILIKONOWĄ W KOLORZE ELEWACJI
– OCHRONNO-DEKORACYJNY TYNK MINERALNY
– WĘLNA MINERALNA GR.18cm
– ŚCIANA ISTNIEJĄCA
- SW1** – PŁYTA GUSTAFS FORNIR GEMINI-BUK ISTNIEJĄCA
- SW2** – PŁYTA GK MALOWANA FARBĄ SILIKONOWĄ ISTNIEJĄCA
- SW3** – PŁYTA DŹWIĘKOCHŁONNA ECOFON TYP FOCUS ISTNIEJĄCA

UWAGI:
– RYSUNKI ROZPATRYWAĆ ŁĄCZNIE Z INNYMI BRANŻAMI
– JAKO NADRZĘDNA NALEŻY UWAŻAĆ DOKUMENTACJĘ BUDOWLANO-ARCHITEKTONICZNĄ

LEGENDA:

- ISTNIEJĄCE
- PROJEKTOWANE

rewizja nr	data	projektant	podpis
------------	------	------------	--------

TEN RYSUNEK OBJEKTU JEST PRAWAMI AUTORSKIMI FIRMY WARSZTAT ARCHITEKTURY
NIE MOŻE BYĆ UŻYWANY ORAZ REPRODUKOWANY W CZĘŚCI LUB CAŁOŚCI BEZ PISEMNEJ ZGODY

WSZYSTKIE INFORMACJE OTRZYMANE DROGĄ ELEKTRONICZNĄ
WAŻNE SĄ WYŁĄCZNIE WRAZ Z ODPOWIEDNIM WYDRUKIEM I PODPISEM

INWESTOR

OPERA NOVA
UL. MARSZAŁKA FOCHA 5
85-070 BYDGOSZCZ

PROJEKT

PRZEBUDOWA STROPODACHU WRAZ Z UKŁADEM SUFITU PODWIESZONEGO NAD SALĄ MANRU
85-070 Bydgoszcz, ul. Marszałka Focha 5
działka nr 13, obręb 0109; jednostka ewidencyjna: 046101_1, Miasto Bydgoszcz;
KATEGORIA IX

WAPA WARSZTAT ARCHITEKTURY
81-844 SOPÓT, Armii Krajowej 85; tel./faks (58) 551-45-59; www.wapa.pl; pracownia@wapa.pl

GLÓWNY PROJEKTANT

dr inż. arch.
KRZYSZTOF KOZŁOWSKI
upr. bud. nr 3894/GD/89

PROJEKTANT

mgr inż. arch. AGATA OWCZAREK

SPRAWDZAJĄCY

mgr inż. arch.
ROMAN DURKIEWICZ
upr. bud. nr 5800/GD/94

NAZWA PROJEKTU

PROJEKT BUDOWLANY

BRANŻA

TECZKA

FAZA

ARCHITEKTURA

A1

PB

RYSunEK

PROJEKT PRZEKROJE

SKALA

1:50; 1:100

NR RYSUNKU

07

DATA

17.07.2020

NAZWA PLIKU

PB_OPERA_MANRU.dwg