



PRZEKRÓJ A-A/SKALA 1:100

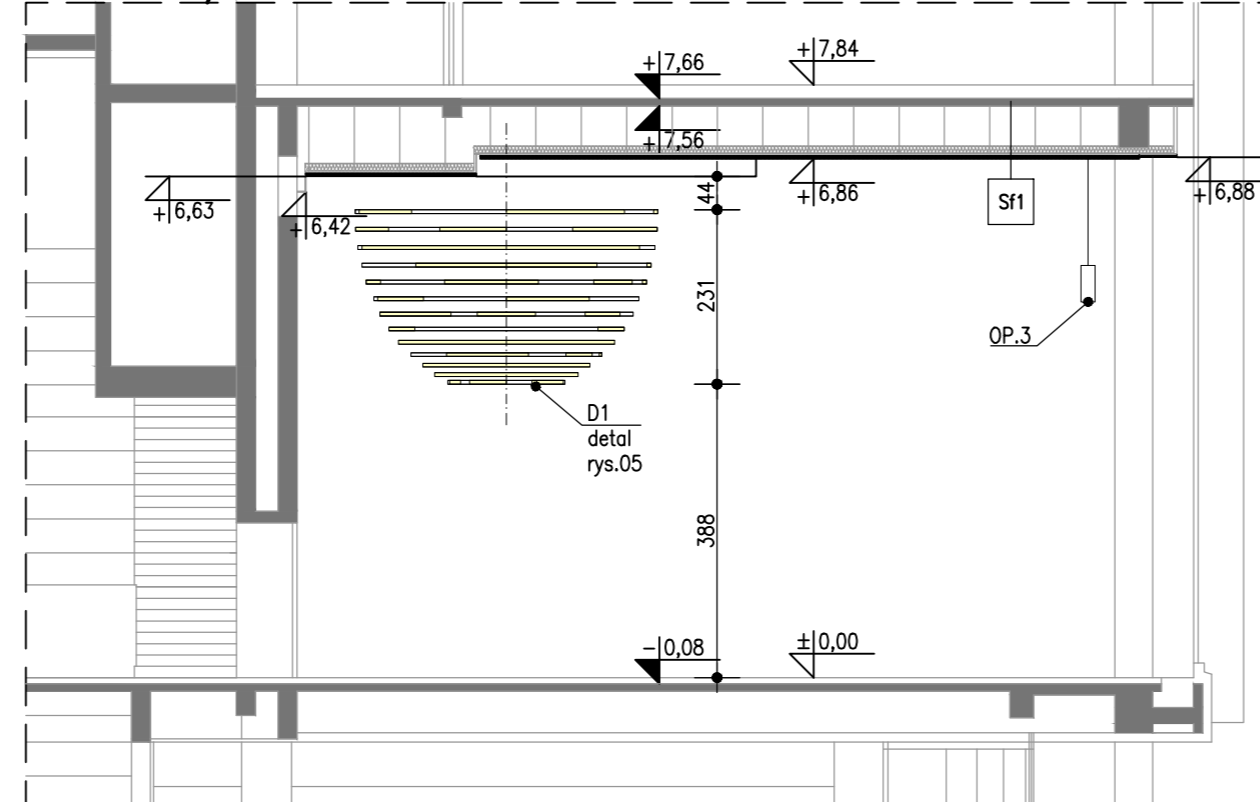

PRZEKRÓJ B-B/SKALA 1:100

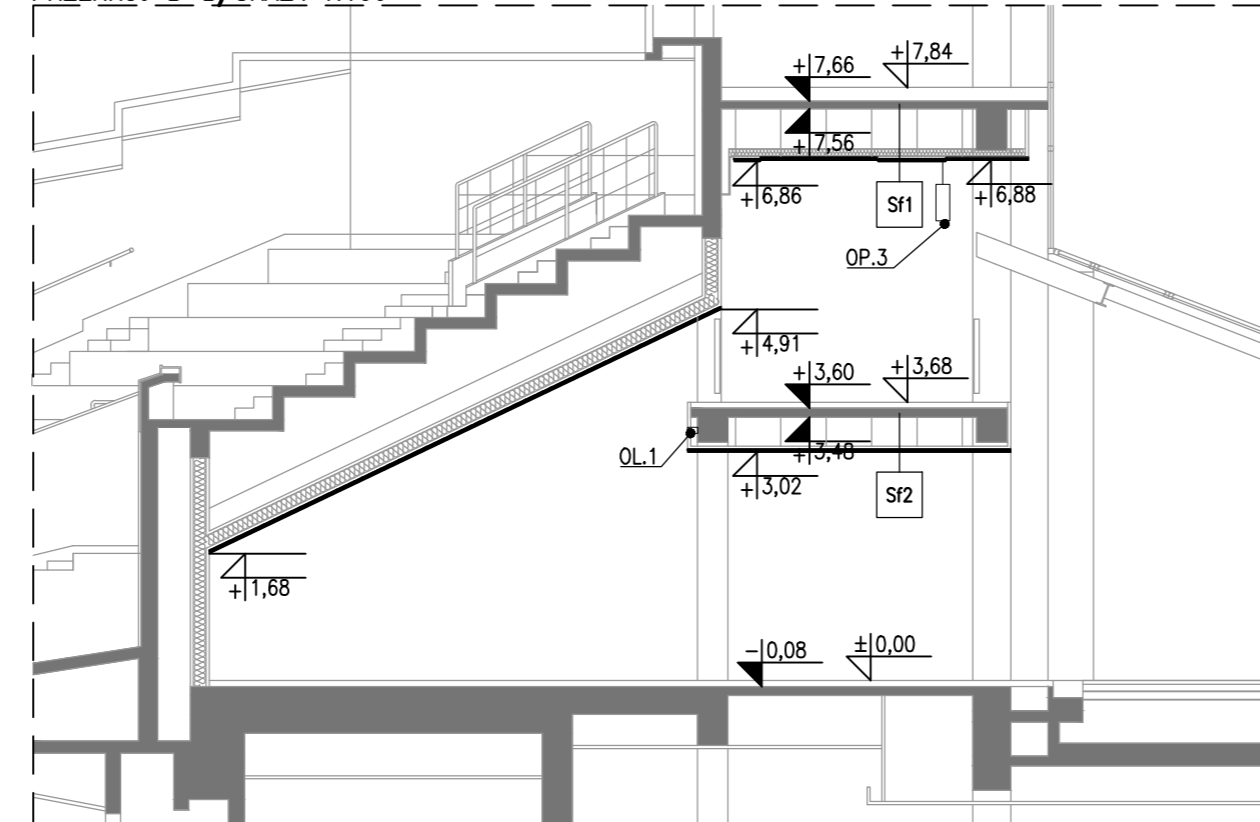

- Sf1** - akustyczne płyty z prasowanej wełny kamiennej gr. 4cm wykończone szpachlą i tynkiem barwionym w masie w kolorze ciemno-szarym NCS S 8000-N
 - klej dyspersyjny, wodorozpuszczalny
 - istniejący sufit podwieszony:
 - tynk gipsowy gr. 3cm
 - siatka ciężo-ciągniona
 - wełna mineralna gr. 10cm
 - istniejąca konstrukcja stropu

- Sf2** - akustyczne płyty z prasowanej wełny kamiennej gr. 4cm wykończone szpachlą i tynkiem barwionym w masie w kolorze białym NCS S 0500-N
 - klej dyspersyjny, wodorozpuszczalny
 - istniejący sufit podwieszony z płyt gk
 - istniejąca konstrukcja stropu

UWAGA:

- WYMIARY I RZĘDNE SPRAWDZIĆ NA BUDOWIE
- RYSUNKI WYMIAROWANE W CENTYMETRACH
- KOLOR FARBY BIAŁY NCS S 0500-N
- KOLOR FARBY SZARY NCS S 5500-N
- KOLOR FARBY CIEMNO-SZARY NCS S 8000-N (OSTATECZNY WYBÓR KOLORÓW W RAMACH PRÓB KOLORYSTYCZNYCH)

UWAGI:

- RYSUNKI ROZPATRYWAĆ ŁĄCZNIE Z INNYMI BRANŻAMI
- JAKO NADRZĘDNĄ NALEŻY UWAŻAĆ DOKUMENTACJĘ BUDOWLANO-ARCHITEKTONICZNĄ
- PRZEBIEG INSTALACJI ORAZ WYPOSAŻENIE POM. TECHNICZNYCH ZNAJDUJE SIĘ NA BRANŻOWYCH PROJEKTACH INSTALACJI
- ELEMENTY WYKAŃCZAJĄCE NALEŻY PRZEDSTAWIĆ W FORMIE PRÓB KOLORYSTYCZNO-MATERIAŁOWYCH

rewizja nr	data	projektant	podpis

TEN RYSUNEK OBJĘTY JEST PRAWAMI AUTORSKIMI FIRMY WARSZTAT ARCHITEKTURY NIE MOŻE BYĆ UŻYWANY ORAZ REPRODUKOWANY W CZĘŚCI LUB CAŁOŚCI BEZ PISEMNEJ ZGODY

WSZYSTKIE INFORMACJE OTRZYMANE DROGĄ ELEKTRONICZNĄ WAŻNE SĄ WYŁĄCZNIE WRAZ Z ODPOWIEDNIM WYDRUKIEM I PODPISEM

INWESTOR

OPERA NOVA
 UL. MARSZAŁKA FOCHA 5
 85-070 BYDGOSZCZ

PROJEKT

PROJEKT OŚWIETLENIA ORAZ WYSTROJU PLASTYCZNEGO FOYER W GMACHU OPERY NOVA 85-070 Bydgoszcz, ul. Marszałka Focha 5

WAPA WARSZTAT ARCHITEKTURY
PRACOWNIA AUTORSKA
 81-844 Sopot, Armii Krajowej 85; tel./faks (58) 551-45-59; www.wapa.pl; pracownia@wapa.pl

GLÓWNY PROJEKTANT

dr inż. arch. KRZYSZTOF KOZŁOWSKI
 upr. bud. nr 3894/GD/89
 dr inż. arch. ANDRZEJ PRUSIEWICZ
 upr. bud. nr 319/79

PROJEKTANT

mgr inż. arch. MIKOŁAJ ANDRZEJEWSKI
 mgr inż. arch. MONIKA POBRUCKA

SPRAWDZAJĄCY

mgr inż. arch. ROMAN DURKIEWICZ
 upr. bud. nr 5800/GD/94

NAZWA PROJEKTU

PROJEKT BUDOWLANY

BRANŻA ARCHITEKTURA	SYMBOL TECZKI TOM 1	FAZA PB
------------------------	------------------------	------------

RYSUNEK

PRZEKROJE A-A i B-B

SKALA 1:100	NR RYSUNKU 03
DATA 24.02.2020	
NAZWA PLIKU PW_OPERA_NOVA_FOYER.dwg	