


LEGENDA:

A	TYNK MALOWANY ISTNIEJĄCY KOLOR NCS S 5500-N	L	LUSTRA ISTNIEJĄCE
B	TYNK MALOWANY ISTNIEJĄCY KOLOR NCS S 0500-N	M	OKŁADZINA ŚCIANY/ STOLARKA ISTNIEJĄCA
C	TYNK MALOWANY ISTNIEJĄCY KOLOR NCS S 8000-N	N	COKÓŁ ISTNIEJĄCY MARMUR CIEMNY
D	SZKLENE OKIEN ISTNIEJĄCE	O	COKÓŁ ISTNIEJĄCY MARMUR BIAŁY

SCHEMAT KŁADÓW ŚCIAN

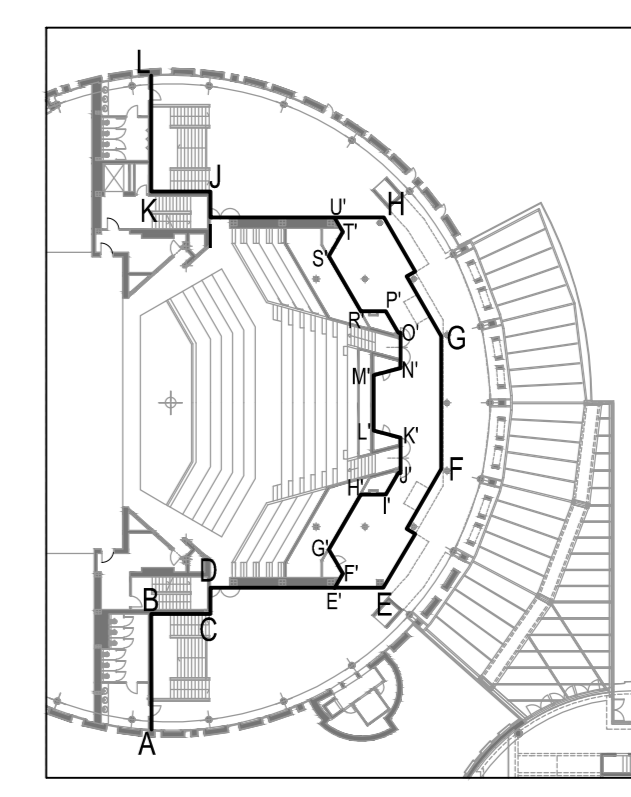

UWAGA:
- WYSTAWIENIEM ROZPATRYWANIE ŁĄCZENIE Z INNYMI BRANŻAMI
- JAKO NADRĘCZNA NALEŻY UWAGAĆ DOKUMENTACJĘ
- BUDOWLANO-ARCHITECTONICZNO
- PRZEDEBIECZĄCĄ IZOLACJĄ ORAZ WYPOSAŻENIE POM. TECHNICZNYCH
- ZNAJDUJĄCE SIĘ NA BRANŻOWYCH PROJEKTACH INSTALACJI
- ELEMENTY WYKONAWCZĄCĄ NALEŻY PRZEZYSŁAĆ W FORMIE
- PROB KOLORYSTYCZNO-MATERIALOWYCH

nr	data	projektant	podpis

TEN RYSUNEK OBEJTY JEST PRZEMIANĄ AUTORSKIM WYKONANIEM
WYKONANĄ PRZEZ
NIE MOŻE BYĆ UŻYTY ORAZ REPRODUKOWANY W CAŁOŚCI LUB CZĘŚCIĄ BEZ
POZOSTAŁYCH

WSZYSTKIE INFORMACJE OTRZYMAJĄC OSOBA ELEKTRONICZNĄ
WAZNE SA WYŁĄCZNIE WRAZ Z ODPowiedNĄ WYKONANĄ I PODPISEM

INWESTOR: OPERA NOVA
UL. MARSZAŁKA FOCHA 5
85-070 BYDGOSZCZ

PROJEKT: PROJEKT OŚWIETLENIA ORAZ WYSTROJU
PLASTYCZNEGO FOYER W GMACHU OPERY NOVA
85-070 Bydgoszcz, ul. Marszałka Focha 5

WAPA WARSZAT ARCHITEKTURY
ul. Włocławek 10, 85-106 Bydgoszcz, tel. 52 320 10 10, fax 52 320 10 11

GLÓWNY PROJEKTANT
dr inż. arch. KRZYSZTOF KOZŁOWSKI
mgr inż. arch. MIKOŁAJ ANDRZEJCZAK
mgr inż. arch. MONIKA POGRUCHA

PROJEKTANT
mgr inż. arch. MIKOŁAJ ANDRZEJCZAK
mgr inż. arch. MONIKA POGRUCHA

NAZWA PROJEKTU: **PROJEKT WYKONAWCZY**

BRANŻA: ARCHITEKTURA SYMBOL TECHNIKI: A1 FAZA: PW

RSUNEK: **KŁADY ŚCIAN FOYER**

SKALA: 1:100 NR RYSUNKU: **04**

DATA: 24.02.2020

NAZWA PLIKU: PK_OPERA_NOVA_FOYER_KŁADY_SCIAN.dwg