KURTYNA DETAL
OPRAWY LED, ROZKŁAD OPRAW, LOKALIZACJA LINEK STALOWYCH / SKALA 1:20

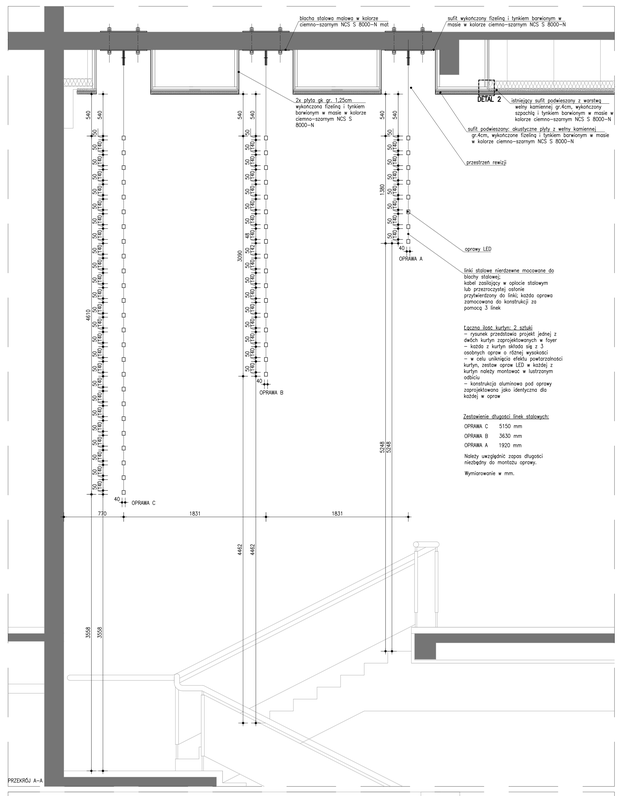

KURTYNA DETAL
OPRAWA C / SKALA 1:20

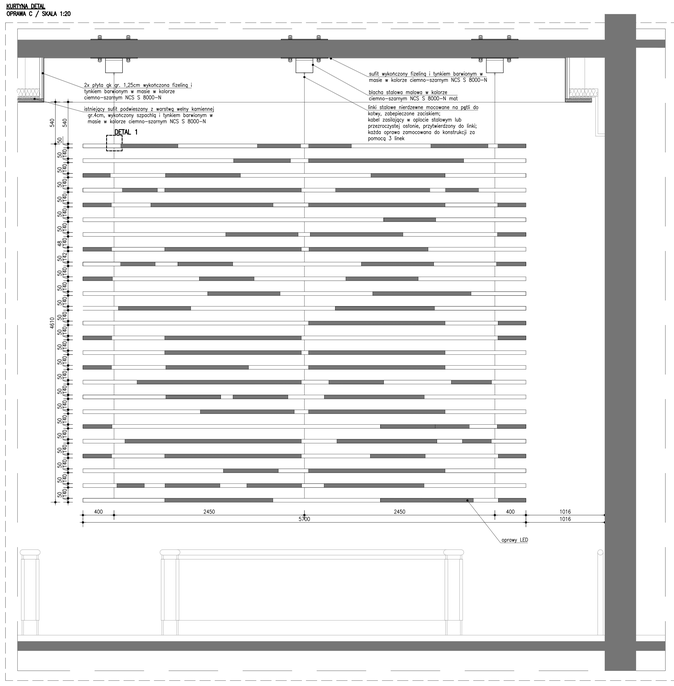

KURTYNA DETAL
OPRAWA A / SKALA 1:20

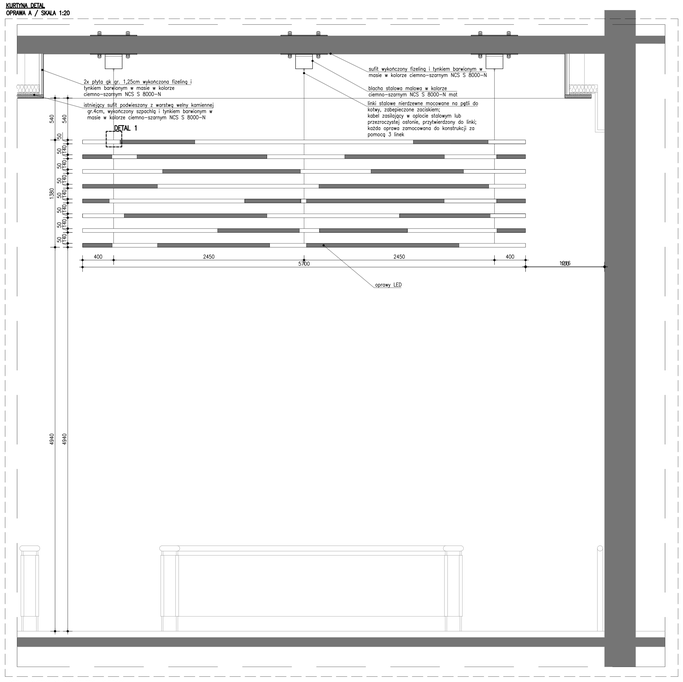

UWAGI:
-RYSUNKI ROZPATRYWAĆ ŁĄCZNIE Z INNYMI BRANŻAMI
-JAKO NADRZĘDNE NALEŻY UWAŻAĆ DOKUMENTACJĘ ARCHITEKTONICZNĄ
-RYSUNKI SCHEMATYCZNE GDZIE WYPADAJĄCE ITAK TECHNICZNYCH ZNALAZŁE SIĘ NA BRANŻOWYCH PRZEDMIOTACH INSTALACJI
-ELEMENTY WYMAGAJĄCE NALEŻY PRZEDSTAWIĆ W FORMIE PRÓB KOLORYSTYCZNO-MATERIAŁOWYCH

DETAL KONSTRUKCJI PODWIESZENIA KURTYNY
PRZEKRÓJ/SKALA 1:10

DETAL SUFITU PODWIESZANEGO PRZY KURTYNACH W MIEJSCU PODAZDNIA Z ISNIEJĄCĄ KONSTRUKCJĄ
PRZEKRÓJ/SKALA 1:10

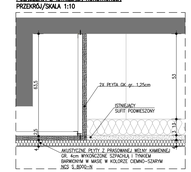

KURTYNA DETAL 1
OPRAWY LEDOWE / SKALA 1:5

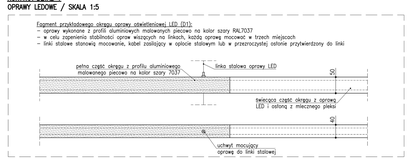

SCHEMAT OPRAWY OŚWIETLENIOWEJ
DETAL/SKALA 1:1

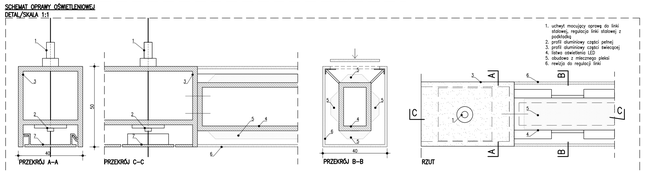

KURTYNY W FOYER
SCHEMAT LOKALIZACJI

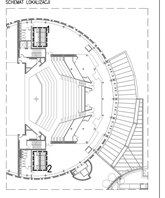

rewizja nr	data	projektant	podpis

TEN RYSUNEK OBIEKTU JEST PRAWNIE AUTORSKIM FIRMY WARSZTAT ARCHITEKTURY
NIE MOŻE BYĆ UŻYWANY ORAZ REPRODUKOWANY W CZĘŚCI LUB CAŁOŚCI BEZ PISEMNEJ ZGODY
WSZYSTKIE INFORMACJE OTRZYMANE DROGĄ ELEKTRONICZNĄ, WAŻNE TAŁ WYŁĄCZNIE WRAZ Z OSTATECZNĄM WYDRUKIEM I PODPISEM

INWESTOR
OPERA NOVA
UL. MARSZAŁKA FOCHA 5
85-070 BYDGOSZCZ

PROJEKT
PROJEKT OŚWIETLENIA ORAZ WYSTROJU PLASTYCZNEGO FOYER W GMACHU OPERY NOVA
85-070 Bydgoszcz, ul. Marszałka Focha 5

WARSZTAT ARCHITEKTURY
81-464 SOPOT, Aleja Niepodległości 85, tel./fax: (58) 551-45-55, www.wasa.pl, pracownia@wapa.pl

OSOBY PROJEKTANT
dr inż. arch. KRZYSZTOF KOZŁOWSKI
upr. bud. nr 2894/ZG/09
dr inż. arch. ANDRZEJ PRUSEWICZ
upr. bud. nr 318/79

PROJEKTANT
mgr inż. arch. MIKOŁAJ ANDRZEJEWSKI
mgr inż. arch. MONIKA POBIEDZIŃSKA

SPRAWDZAJĄCY
mgr inż. arch.
IZABELA DUNIEWICZ
upr. bud. nr 5800/ZG/94

NAZWA PROJEKTU
PROJEKT WYKONAWCZY

BRANŻA	SYMBOL TECZKI	FAZA
ARCHITEKTURA	A1	PW

RYSUNEK
DETAL KURTYNY LED

SKALA	NR RYSUNKU
1: 20,1: 10,1: 5,1:1	06

DATA
24.02.2020

NAZWA PLIKU
PW_OPERA_NOVA_FOYER_DETAL_KURTYNY.dwg