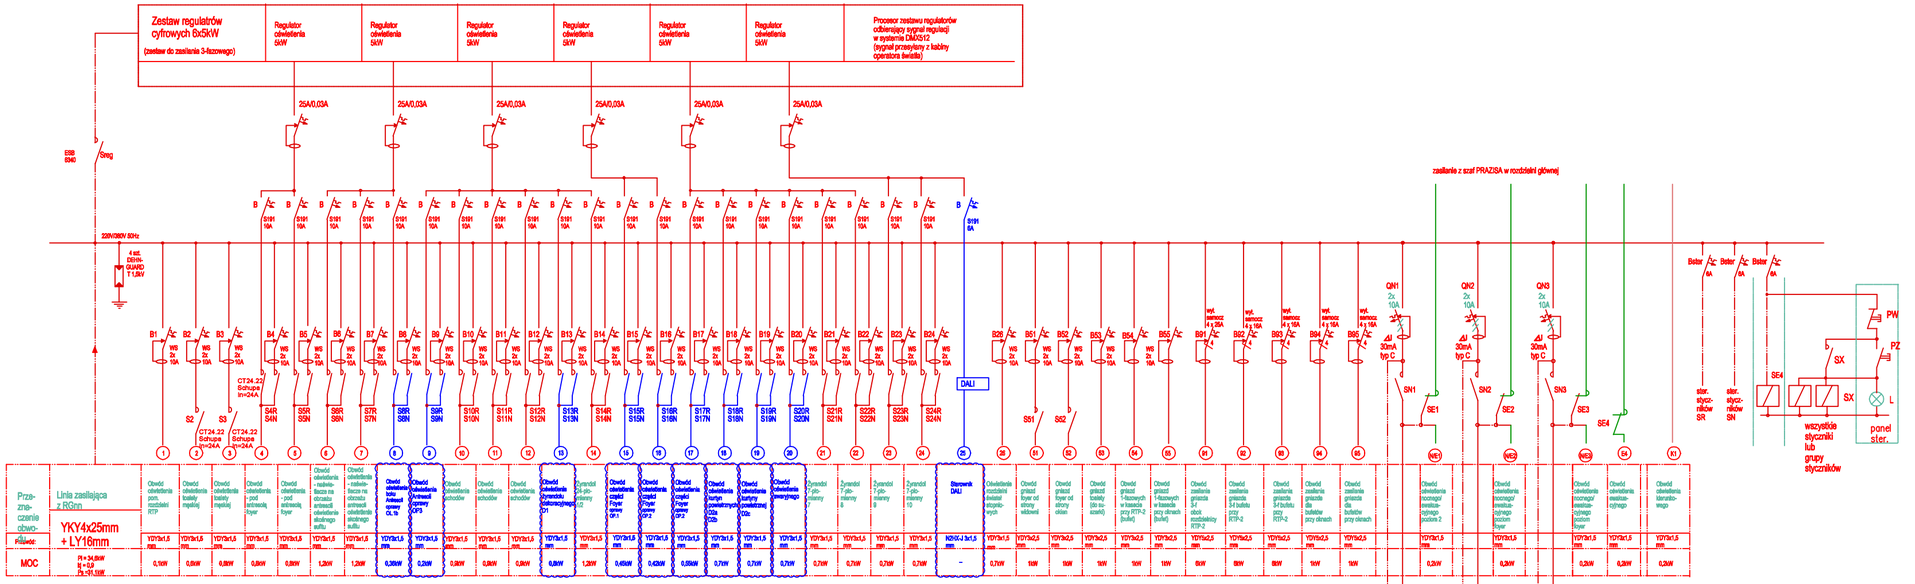

Panel sterowania umieścić w kasecie naściennej. Lampki i przyciski przygotować dla następujących grup wspólnie sterowanych stycznikiem:
1. Sreg, SP (SP to zestaw stycznikow o cewkach połączonych równolegle)
2. S2, S3, S29, S30
3. S4, S5
4. S6
5. S7, S8
6. S9, S10,
7. S11, S12
8. S13
9. S14
10. S15, S18, S21, S24
11. S16, S19, S22, S25
12. S17, S20, S23
13. S27 I 28
14. SN1 I 2
15. SN3 do 5

UWAGI:
1. Instalacje obwodów oświetleniowych wykonać przewodami YDY3x1,5mm obwody do gniazd wtykowych przewodem YDY3x2,5mm. Przewody prowadzić w korytkach kablowych w przestrzeniach nad sufitami podwieszonymi, w pomieszczeniach rozprowadzenie instalacji w rurkach PCV. Instalacja sterowania oświetlenia przewodem YDY2x1,5mm
2. Wewnątrz obudowy rozdzielnicy należy umieścić wyraźny napis ostrzegający o dwustronnym zasilaniu (linie zasilania oświetlenia ewakuacyjnego i kierunkowego będą podawać napięcie niezależnie od wlz. rozdzielnicy), a przestrzeń zajmowany przez aparaty podzielić przegrodą mechaniczną.
3. Podane typy aparatów mogą być zastąpione innymi o podobnych parametrach
4. Do załączania obwodów ośw. foyer zostanę użyte styczniki, których sterowanie odbywać się będzie przyciskami zamontowanymi na kasecie obok RTP-1
5. Zasilanie oświetlenia kierunkowego i ewakuacyjnego będzie dostarczone z zespołów zasilania gwarantowanych wyposażonych w akumulatory i zamontowanych w pom. RGnn na poz. 2.

rewizja nr	data	projektant	podpis

TEN RYSUNEK OBJĘTY JEST PRAWAMI AUTORSKIMI FIRMY WARSZTAT ARCHITEKTURY
NIE MOŻE BYĆ UŻYWANY ORAZ REPRODUKOWANY W CZĘŚCI LUB CAŁOŚCI BEZ PISEMNEJ ZGODY

WSZYSTKIE INFORMACJE OTRZYMANE DROGĄ ELEKTRONICZNĄ WAŻNE SĄ WYŁĄCZNIE WRAZ Z ODPOWIEDNIM WYDRUKIEM I PODPISEM

INWESTOR
OPERA NOVA
UL. MARSZAŁKA FOCHA 5
85-070 BYDGOSZCZ

PROJEKT
PROJEKT OŚWIETLENIA ORAZ WYSTROJU PLASTYCZNEGO FOYER W GMACHU OPERY NOVA
85-070 Bydgoszcz, ul. Marszałka Focha 5

WAPA WARSZTAT ARCHITEKTURY PRACOWNIA AUTORSKA
81-844 SOPOT, Armii Krajowej 85; tel./faks (58) 551-45-59; www.wapa.pl; pracownia@wapa.pl

GŁÓWNY PROJEKTANT
dr inż. arch. KRZYSZTOF KOZŁOWSKI
upr. bud. nr 3894/GD/89
dr inż. arch. ANDRZEJ PRUSIEWICZ
upr. bud. nr 319/79

PROJEKTANT
mgr inż. arch. ADAM KNIŻEWSKI

ZESPÓŁ
DANIEL FILIPOWSKI

SPRAWDZAJĄCY
mgr inż. arch.
JANUSZ WARZECHA
upr. bud. LOD/0249/POOE

NAZWA PROJEKTU
PROJEKT WYKONAWCZY

BRANŻA	SYMBOL TECZKI	FAZA
ELEKTRYCZNA	E1	PW

RYSUNEK
INSTALACJE ELEKTRYCZNE
SCHEMAT ISTNIEJĄCEJ ROZDZIELNICY RTP-2

SKALA	NR RYSUNKU
--	IE-04
DATA 24.02.2020	

NAZWA PLIKU
IE-04_Schemat istniejącej rozdzielnicy RTP-2.dwg