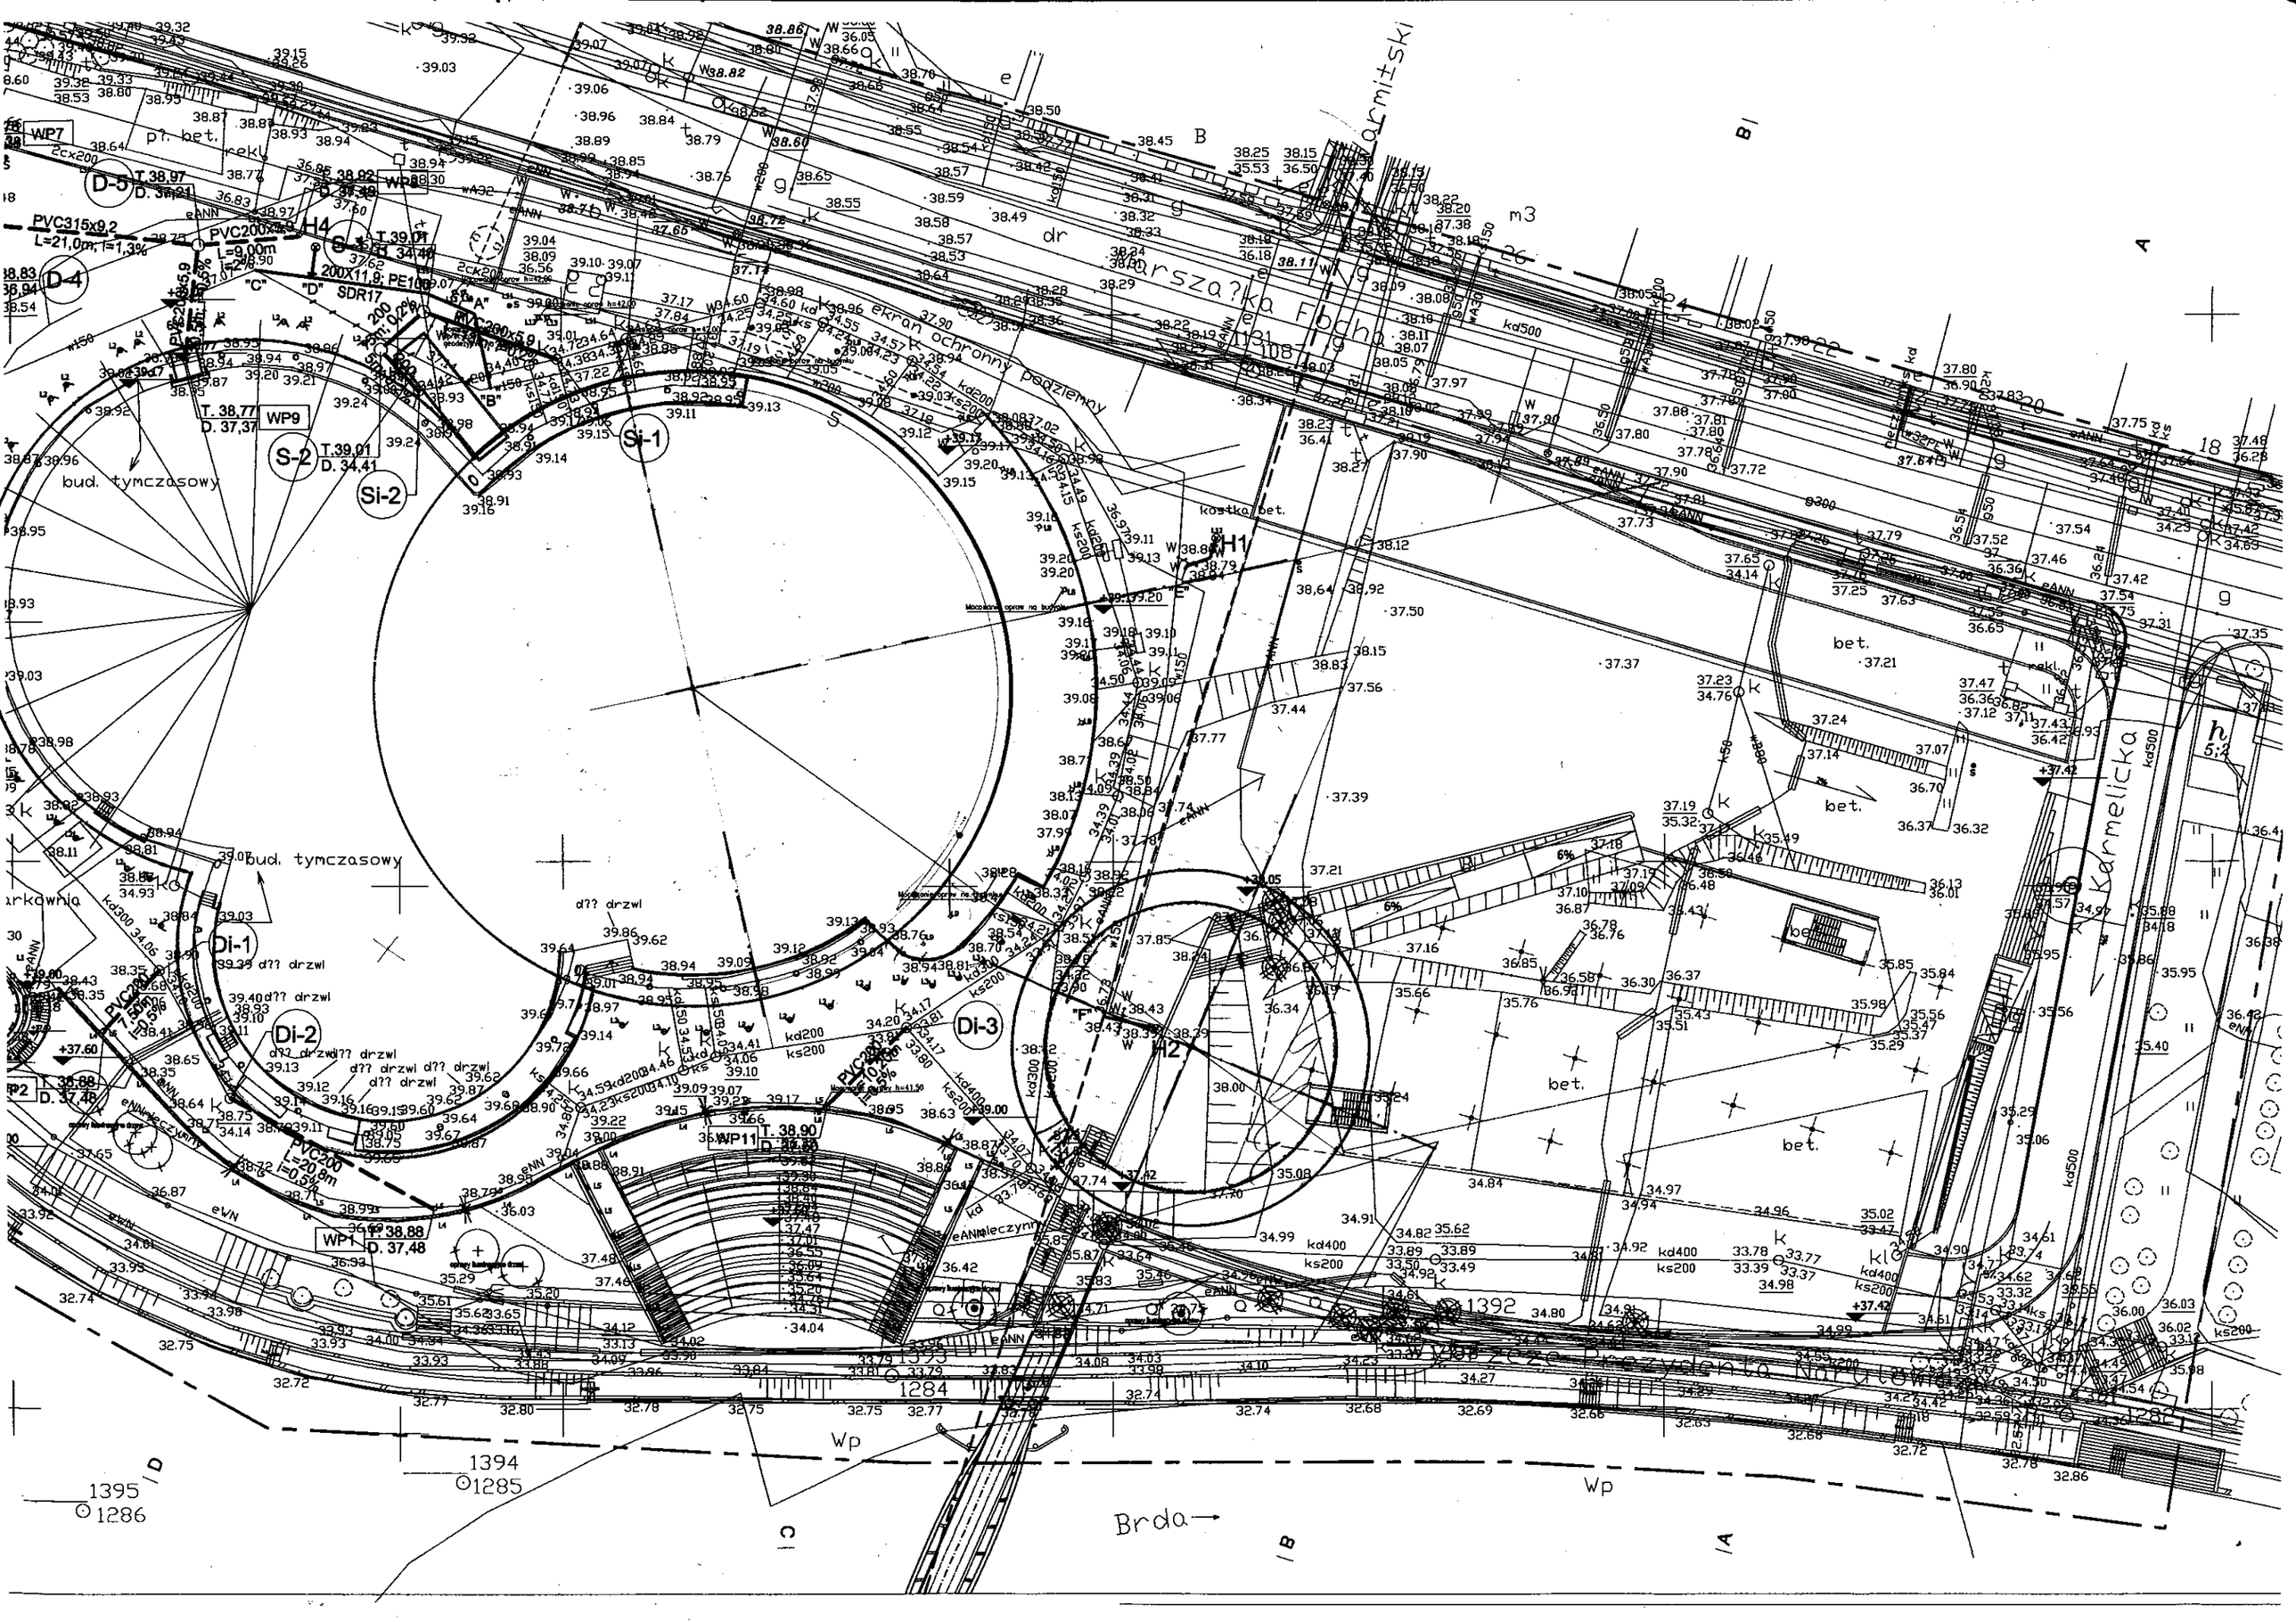
Karmelicka
Brda
Wp
bud. tymczasowy
ekran ochronny podziemny
kostka bet.
bet.
Di-1
Di-2
Di-3
S-1
S-2
Si-1
Si-2
WP1
WP2
WP7
WP8
WP9
WP11
H1
H2
H4
D-4
D-5
PVC315x9,2
L=21,0m; i=1,3%
PVC200x5,9
L=9,00m
i=2%
200X11,9; PE100
SDR17
PVC200
L=20,8m
i=0,5%
PVC200
L=7,50m
i=10,5%
T. 38,97
D. 34,21
T. 39,01
D. 34,46
T. 38,77
D. 37,37
T. 39,01
D. 34,41
T. 38,88
D. 37,48
T. 38,90
D. 34,48
1392
1393
1284
1394
1285
1395
1286