


POZIOM 3
Kierunki ewakuacji

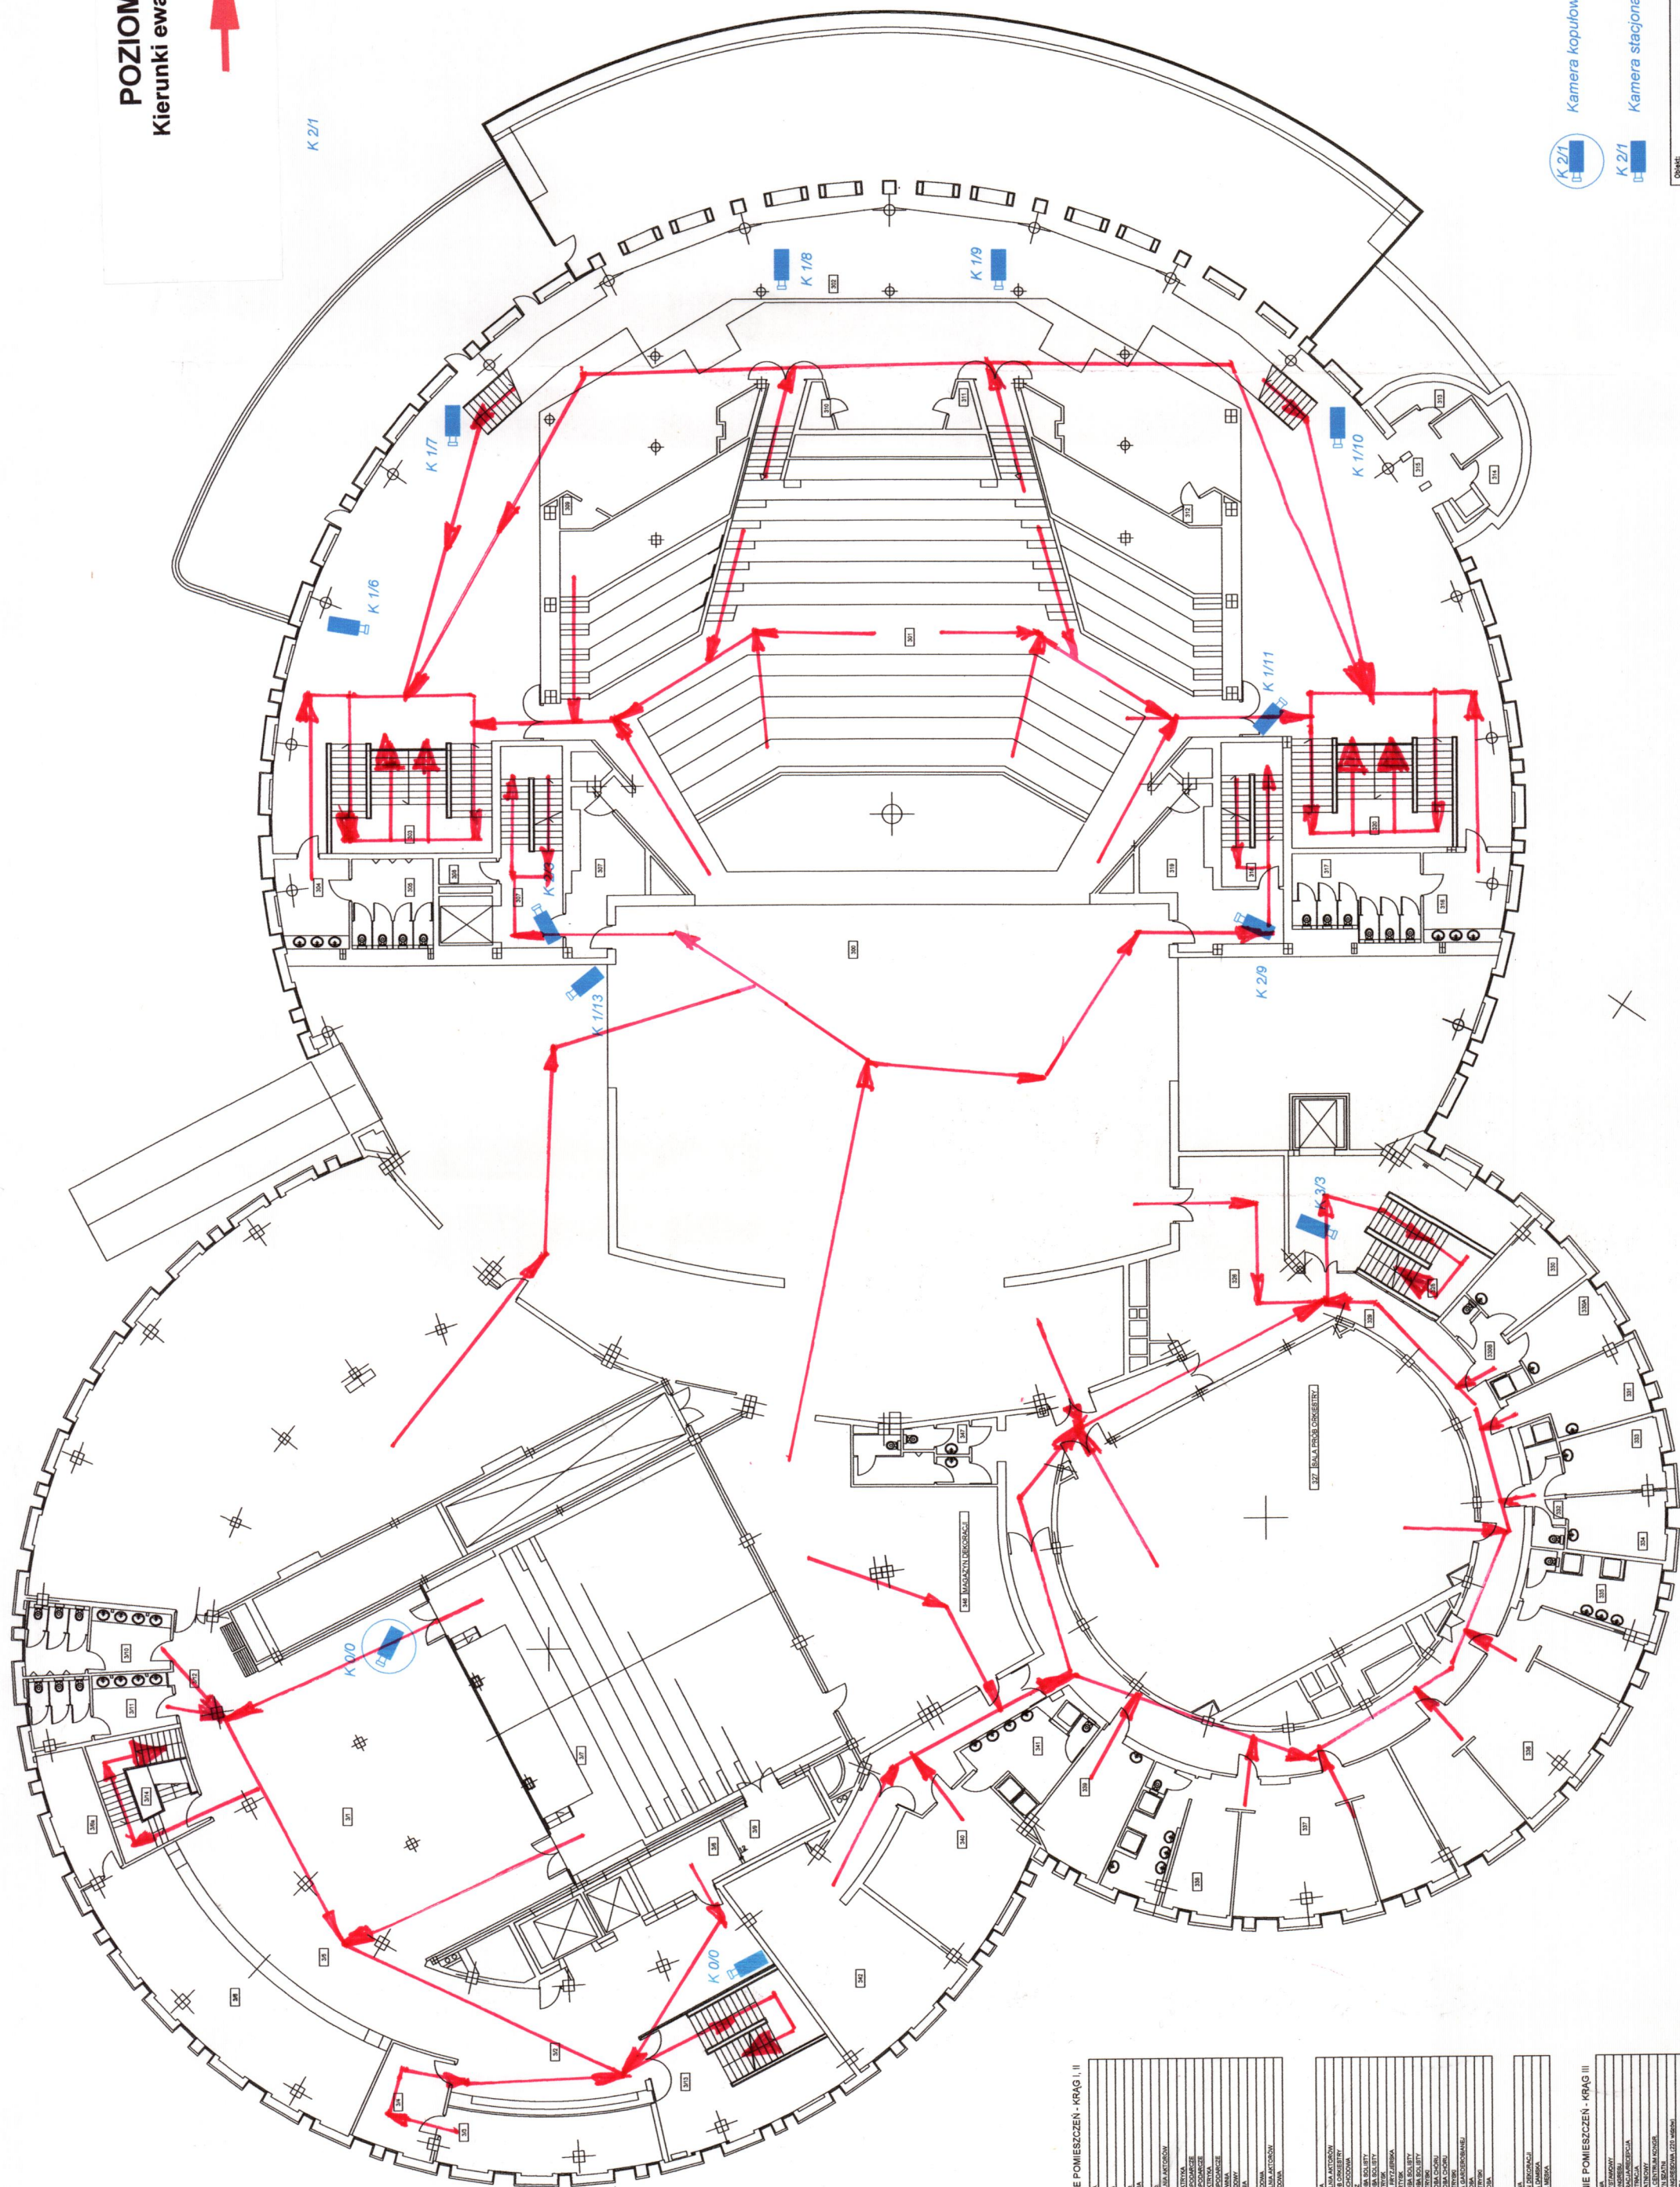

ZESTAWIENIE POMIESZCZEN - KRAG I, II

101	LOKAL PRACOWNI
102	LOKAL PRACOWNI
103	LOKAL PRACOWNI
104	LOKAL PRACOWNI
105	LOKAL PRACOWNI
106	LOKAL PRACOWNI
107	LOKAL PRACOWNI
108	LOKAL PRACOWNI
109	LOKAL PRACOWNI
110	LOKAL PRACOWNI
111	LOKAL PRACOWNI
112	LOKAL PRACOWNI
113	LOKAL PRACOWNI
114	LOKAL PRACOWNI
115	LOKAL PRACOWNI
116	LOKAL PRACOWNI
117	LOKAL PRACOWNI
118	LOKAL PRACOWNI
119	LOKAL PRACOWNI
120	LOKAL PRACOWNI
121	LOKAL PRACOWNI
122	LOKAL PRACOWNI
123	LOKAL PRACOWNI
124	LOKAL PRACOWNI
125	LOKAL PRACOWNI
126	LOKAL PRACOWNI
127	LOKAL PRACOWNI
128	LOKAL PRACOWNI
129	LOKAL PRACOWNI
130	LOKAL PRACOWNI
131	LOKAL PRACOWNI
132	LOKAL PRACOWNI
133	LOKAL PRACOWNI
134	LOKAL PRACOWNI
135	LOKAL PRACOWNI
136	LOKAL PRACOWNI
137	LOKAL PRACOWNI
138	LOKAL PRACOWNI
139	LOKAL PRACOWNI
140	LOKAL PRACOWNI
141	LOKAL PRACOWNI
312	LOKAL PRACOWNI
313	LOKAL PRACOWNI
314	LOKAL PRACOWNI
315	LOKAL PRACOWNI
316	LOKAL PRACOWNI
317	LOKAL PRACOWNI
318	LOKAL PRACOWNI
319	LOKAL PRACOWNI
320	LOKAL PRACOWNI

Kamera kopułowa stacjonarna
Kamera stacjonarna

Podmiot	OPERA NOVA w Bydgoszczy
System	SYSTEM TELEWIZJI UŻYTKOWEJ
Adres	ul. Wolności 10, Bydgoszcz
Wzrost	2,00
Waga	80,00
Temperatura	20,00
Ciężar	100,00
Prędkość	100,00
Wzrost	2,00
Waga	80,00
Temperatura	20,00
Ciężar	100,00
Prędkość	100,00