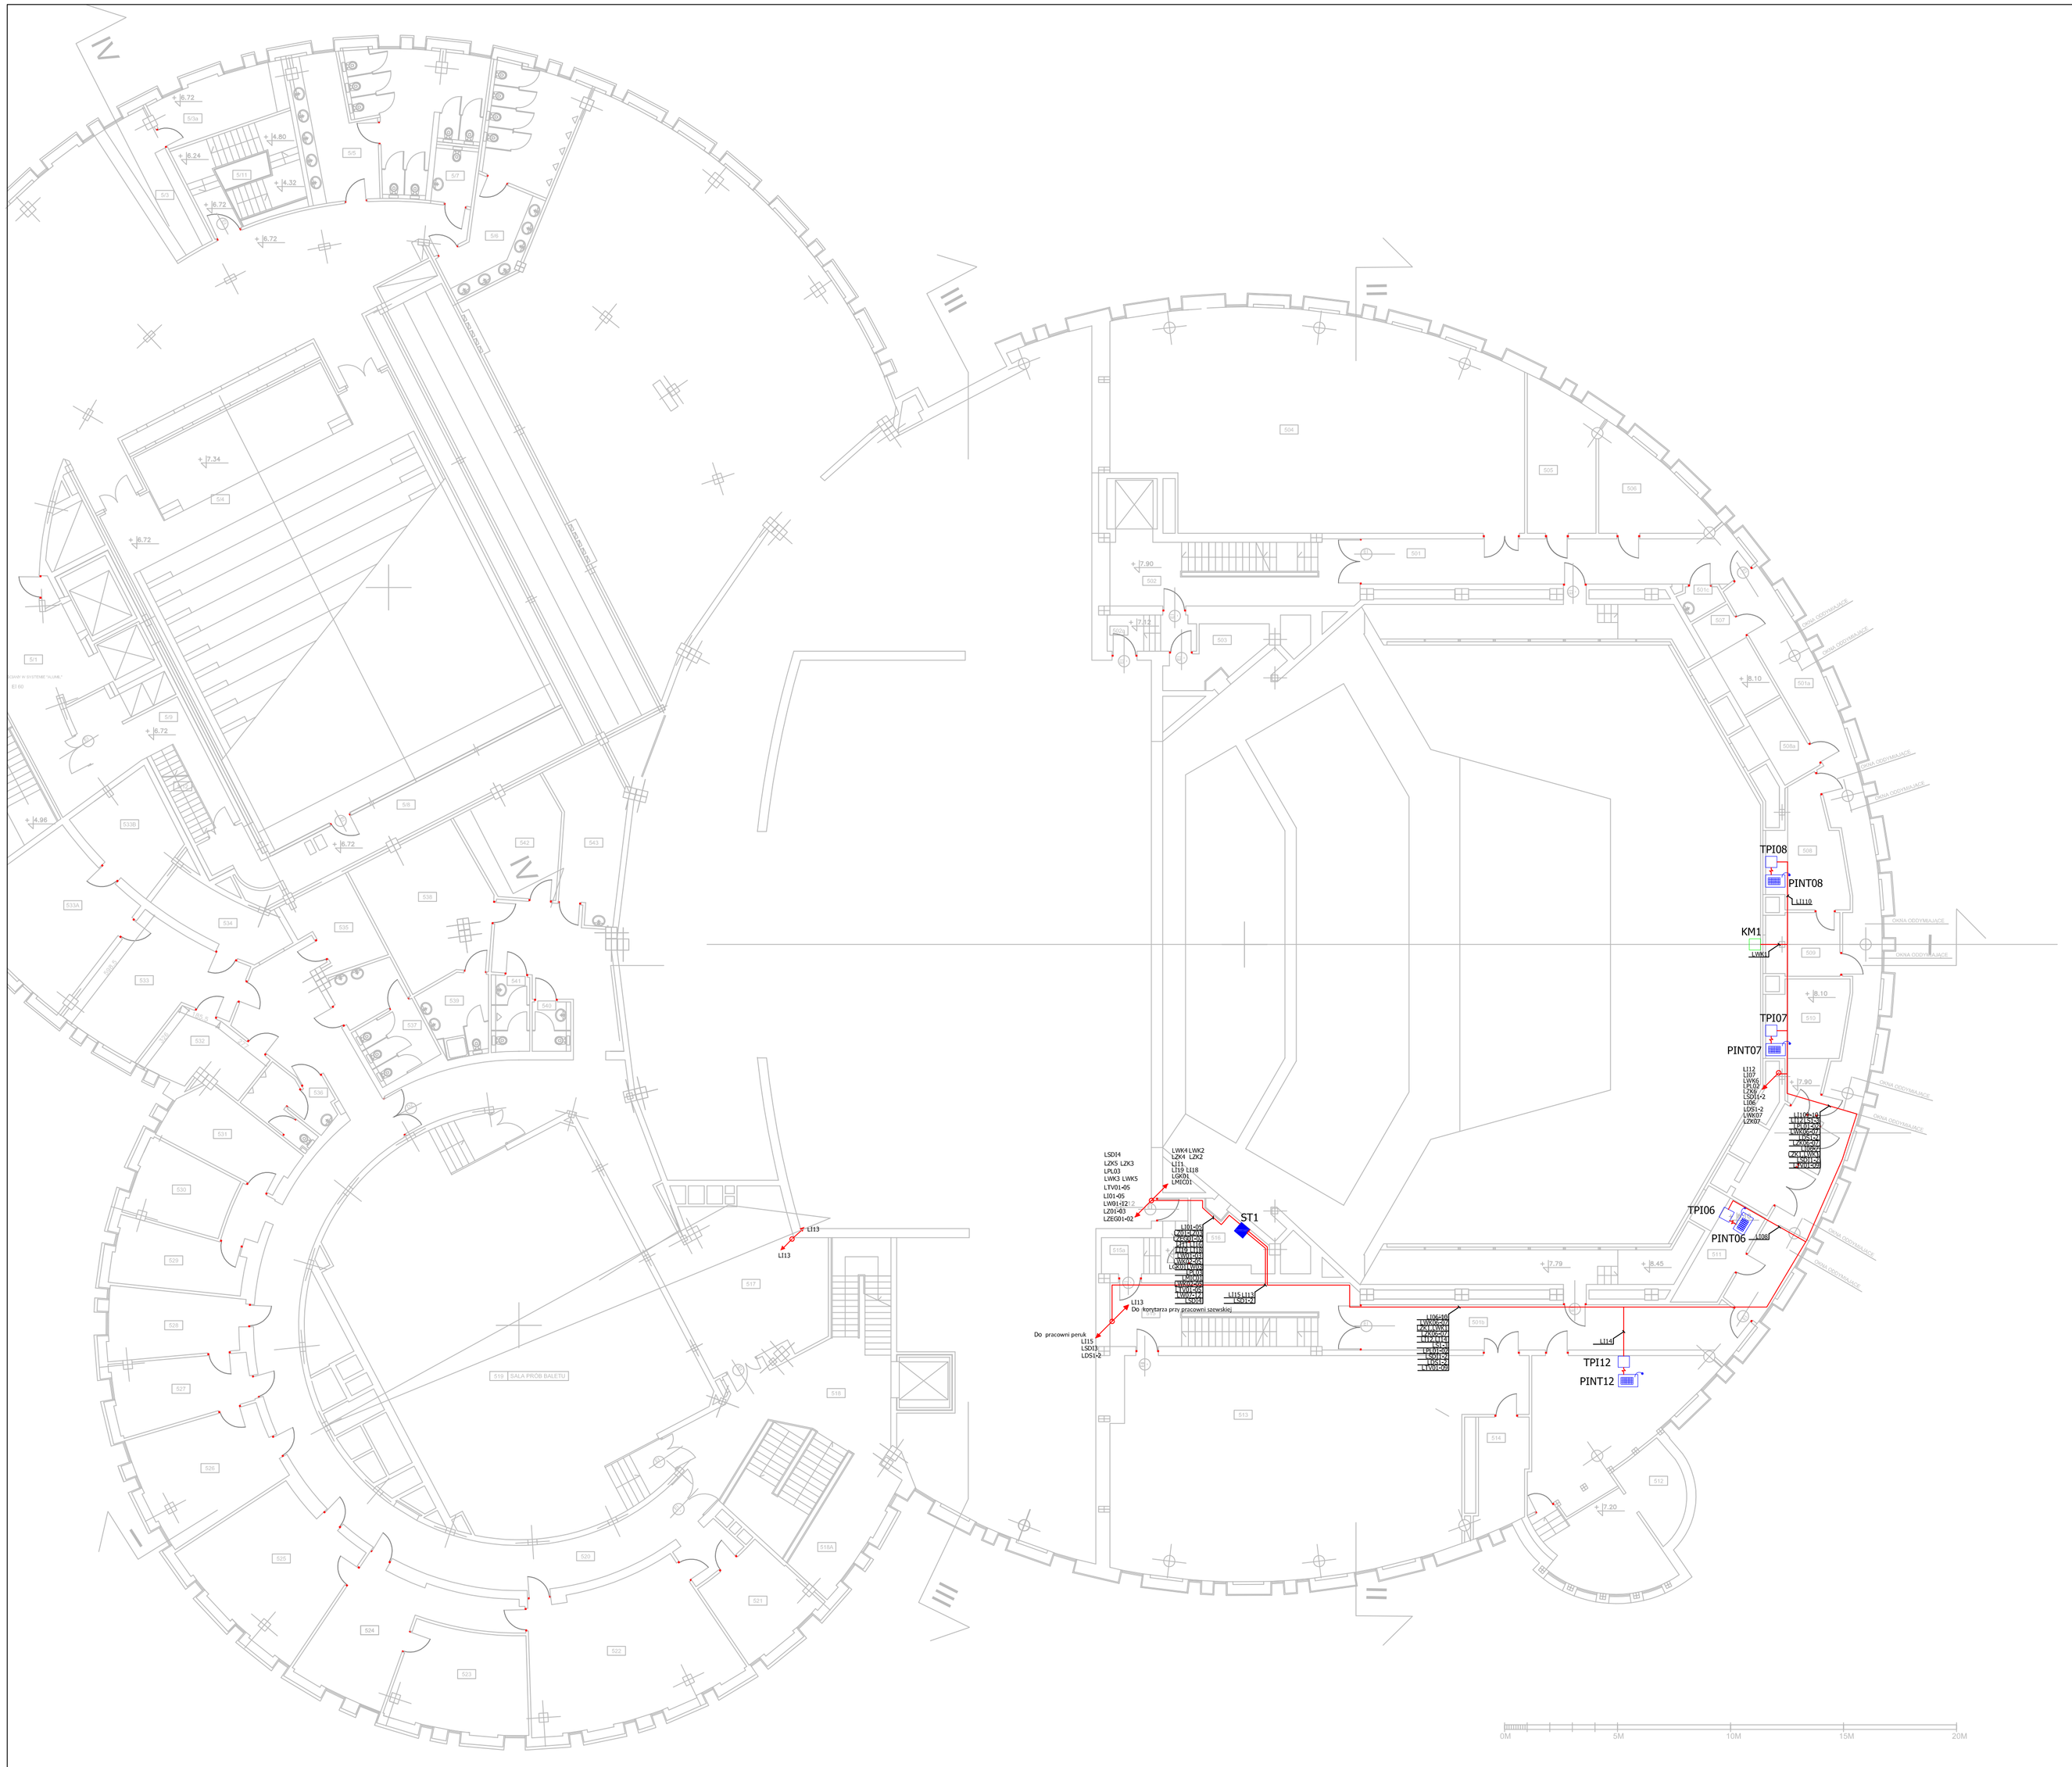

Legenda:

- Pulpit interkomowy
- Przyłącze sygnałowe
- Monitor

CYFROWY SYSTEM INTERKOMOWY OPERY NOVEJ W BYDGOSZCZY

INWESTOR	Opera Nova w Bydgoszczy
ADRES	ul. Marszałka Focha 5, 85–070 Bydgoszcz
PROJEKTANT	

Manufaktura Technologiczna
05-500 PIASECZNO
ul. PUŁAWSKA 38

ZESPÓŁ PROJEKTOWY

	UPRAWNIENIA	Imię Nazwisko	PODPIS
PROJEKTANT ELEKTROAKUSTYKA		mgr inż. Urszula Rysiewicz	
SPRAWDZAJĄCY ELEKTROAKUSTYKA		mgr inż. Anita Janukiewicz	

NAZWA RYSUNKU
RZUT POZIOMU 5

DATA	BRANŻA	NR RYS.
12.2013	ELEKTROAKUSTYKA	07