


	Dane oprav według specyfikacji
	Dane oprav według specyfikacji
	Dane oprav według specyfikacji
	Dane oprav według specyfikacji
	Dane oprav według specyfikacji
	Dane oprav według specyfikacji

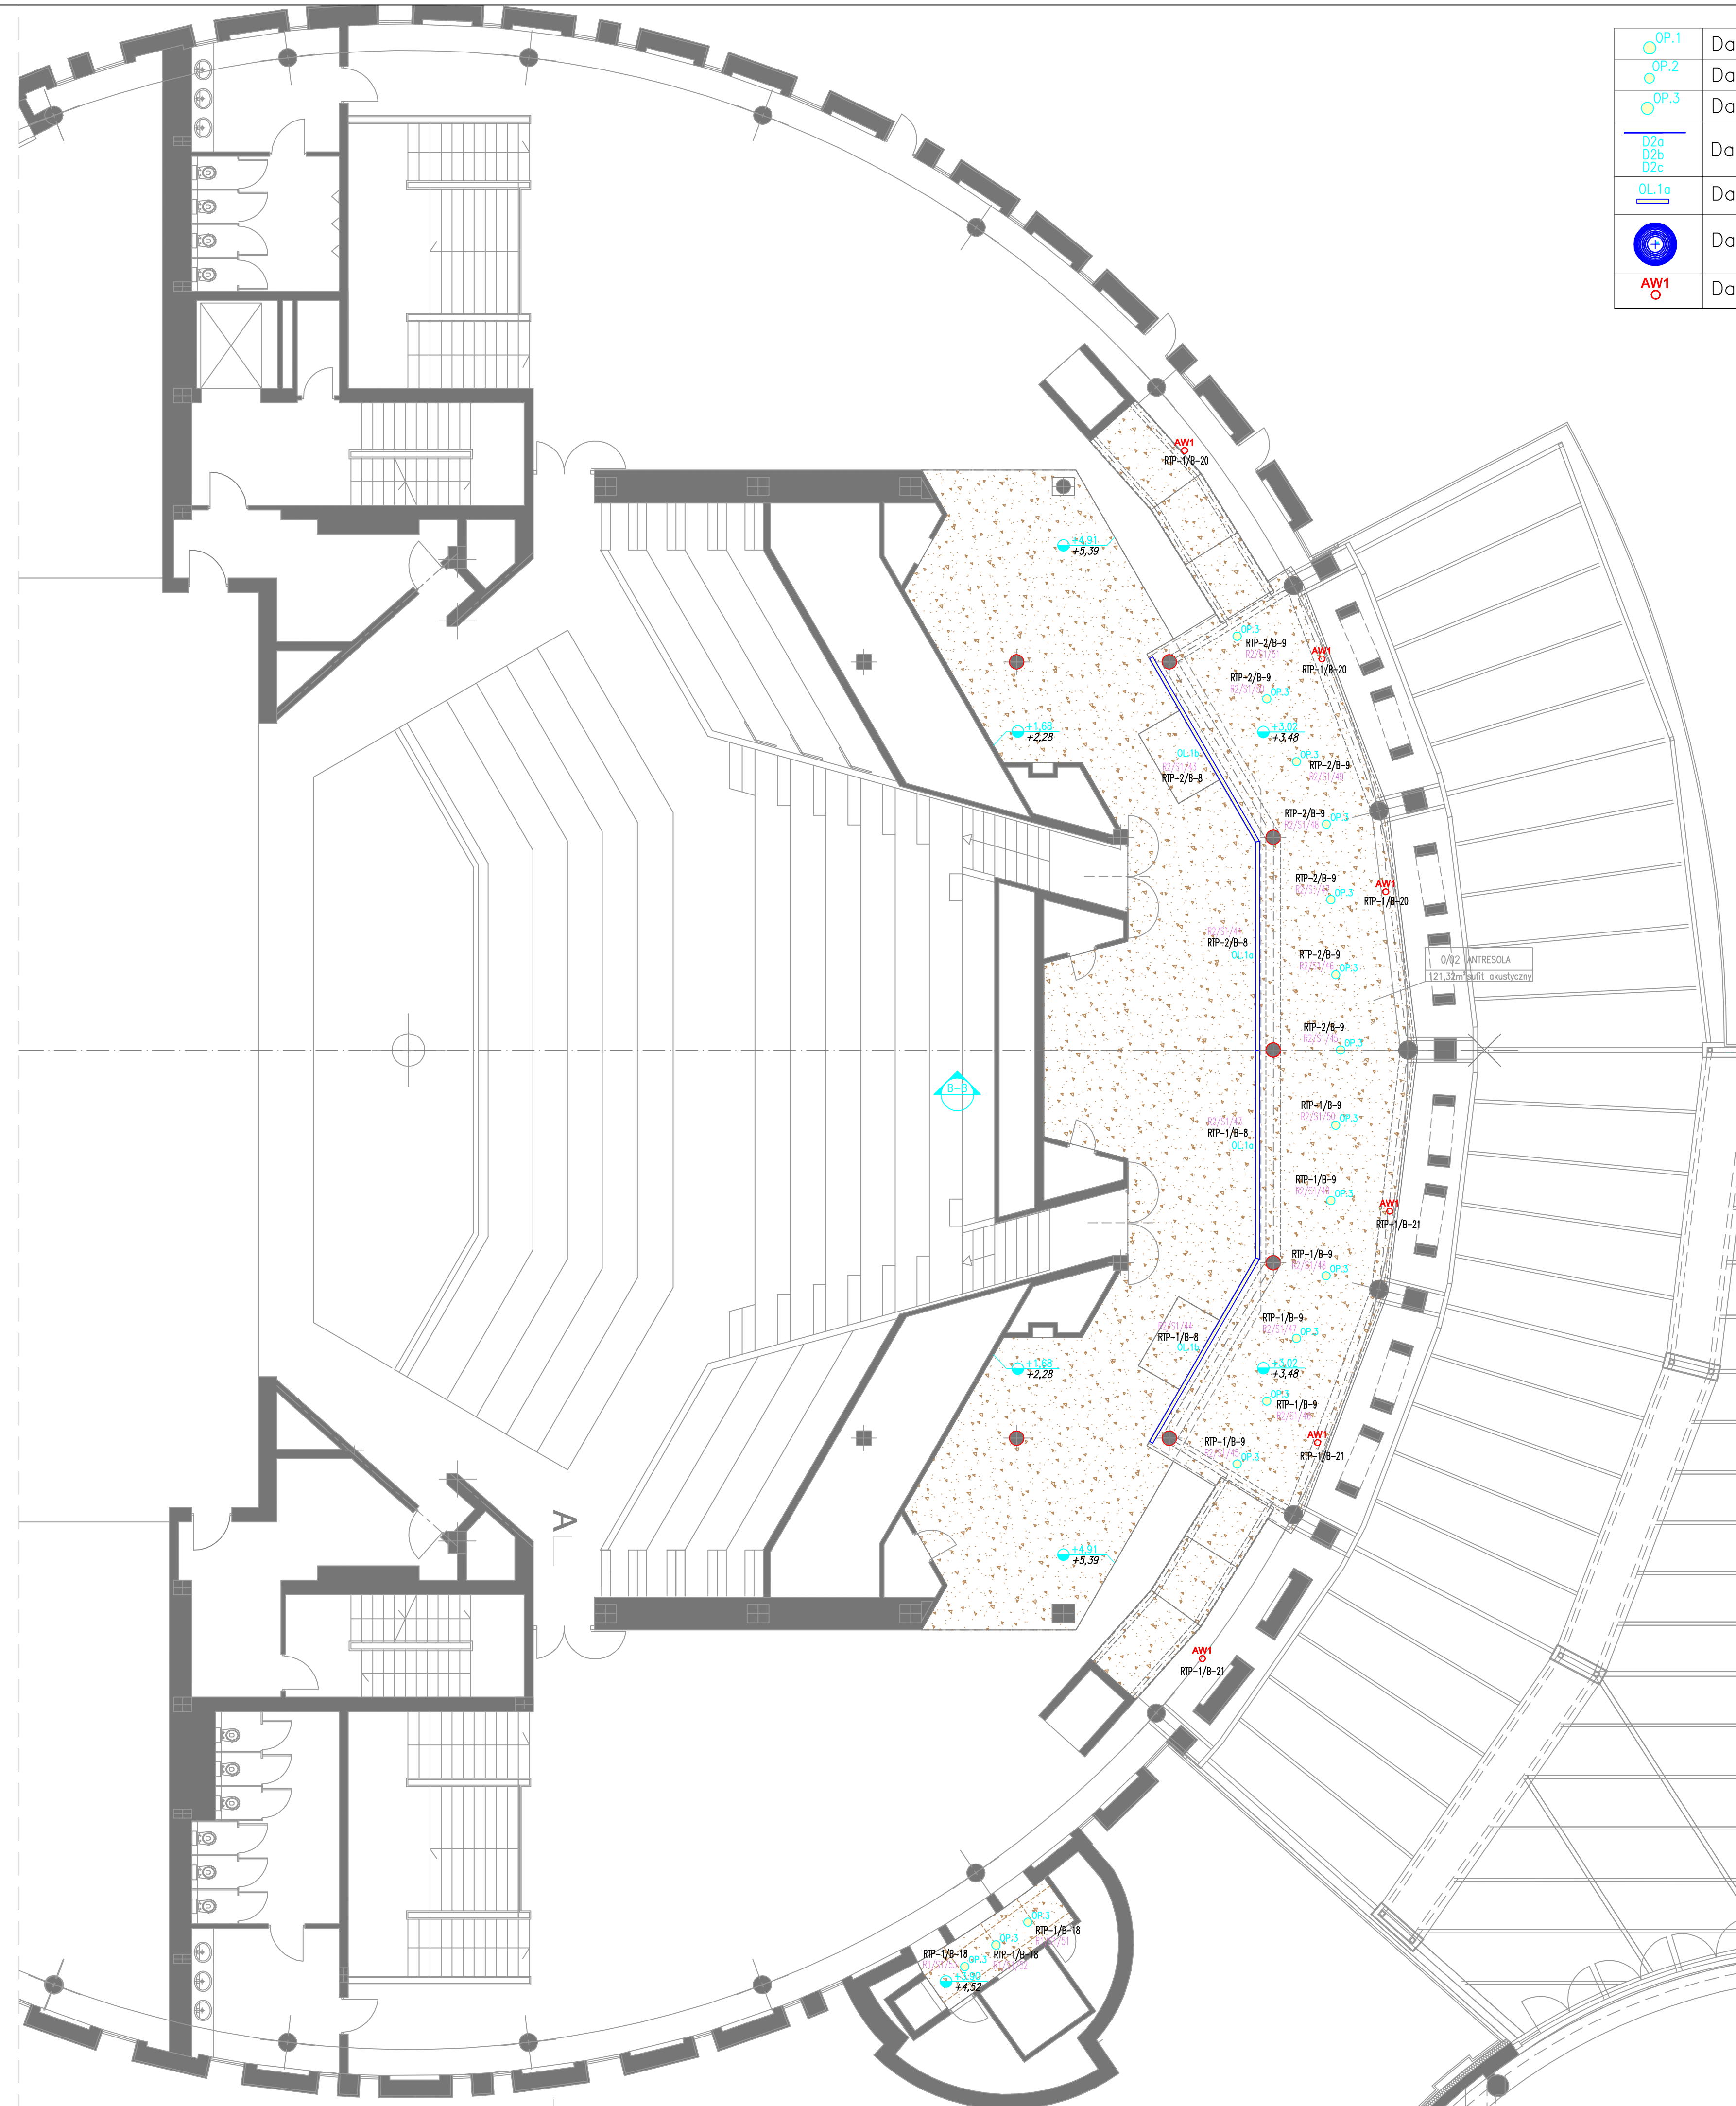

rewizja nr	data	projektant	podpis
TEN RYSUNEK OBJĘTY JEST PRAWAMI AUTORSKIMI FIRMY WARSZTAT ARCHITEKTURY NIE MOŻE BYĆ UŻYWANY ORAZ REPRODUKOWANY W CZĘŚCI LUB CAŁOŚCI BEZ PISEMNEJ ZGODY			
WSZYSTKIE INFORMACJE OTRZYMANE DROGĄ ELEKTRONICZNĄ WAZNE SĄ WYŁĄCZNIE WRAZ Z ODPWIEDNIM WYDRUKIEM I PODPISEM			
INWESTOR OPERA NOVA UL. MARSZAŁKA FOCHA 5 85-070 BYDGOSZCZ			
PROJEKT PROJEKT OŚWIETLENIA ORAZ WYSTROJU PLASTYCZNEGO FOYER W GMACHU OPERY NOVA 85-070 Bydgoszcz, ul. Marszałka Focha 5			
WAPA WARSZTAT ARCHITEKTURY <small>81-844 SOPOŃ, Armii Krajowej 85; tel./faks (56) 551-45-66; www.wapa.pl; pracownia@wapa.pl</small>			
GŁÓWNY PROJEKTANT dr inż. arch. KRZYSZTOF KOZŁOWSKI upr. bud. nr 3894/GD/89 dr inż. arch. ANDRZEJ PRUSIEWICZ upr. bud. nr 319/79			
PROJEKTANT mgr inż. arch. ADAM KNIŻEWSKI			
ZESPÓŁ DANIEL FILIPOWSKI			
SPRAWDZAJĄCY mgr inż. arch. JANUSZ WARZECHA upr. bud. LOD/0249/POOE			
NAZWA PROJEKTU PROJEKT WYKONAWCZY			
BRANŻA	SYMBOL TECZKI	FAZA	
ELEKTRYCZNA	E1	PW	
RYSUNEK INSTALACJE ELEKTRYCZNE RZUT OŚWIETLENIA			
SKALA	1:100	NR RYSUNKU	IE-02
DATA	24.02.2020		
NAZWA PLIKU IE-01-02_Rzut oświetlenia części Foyer.dwg			