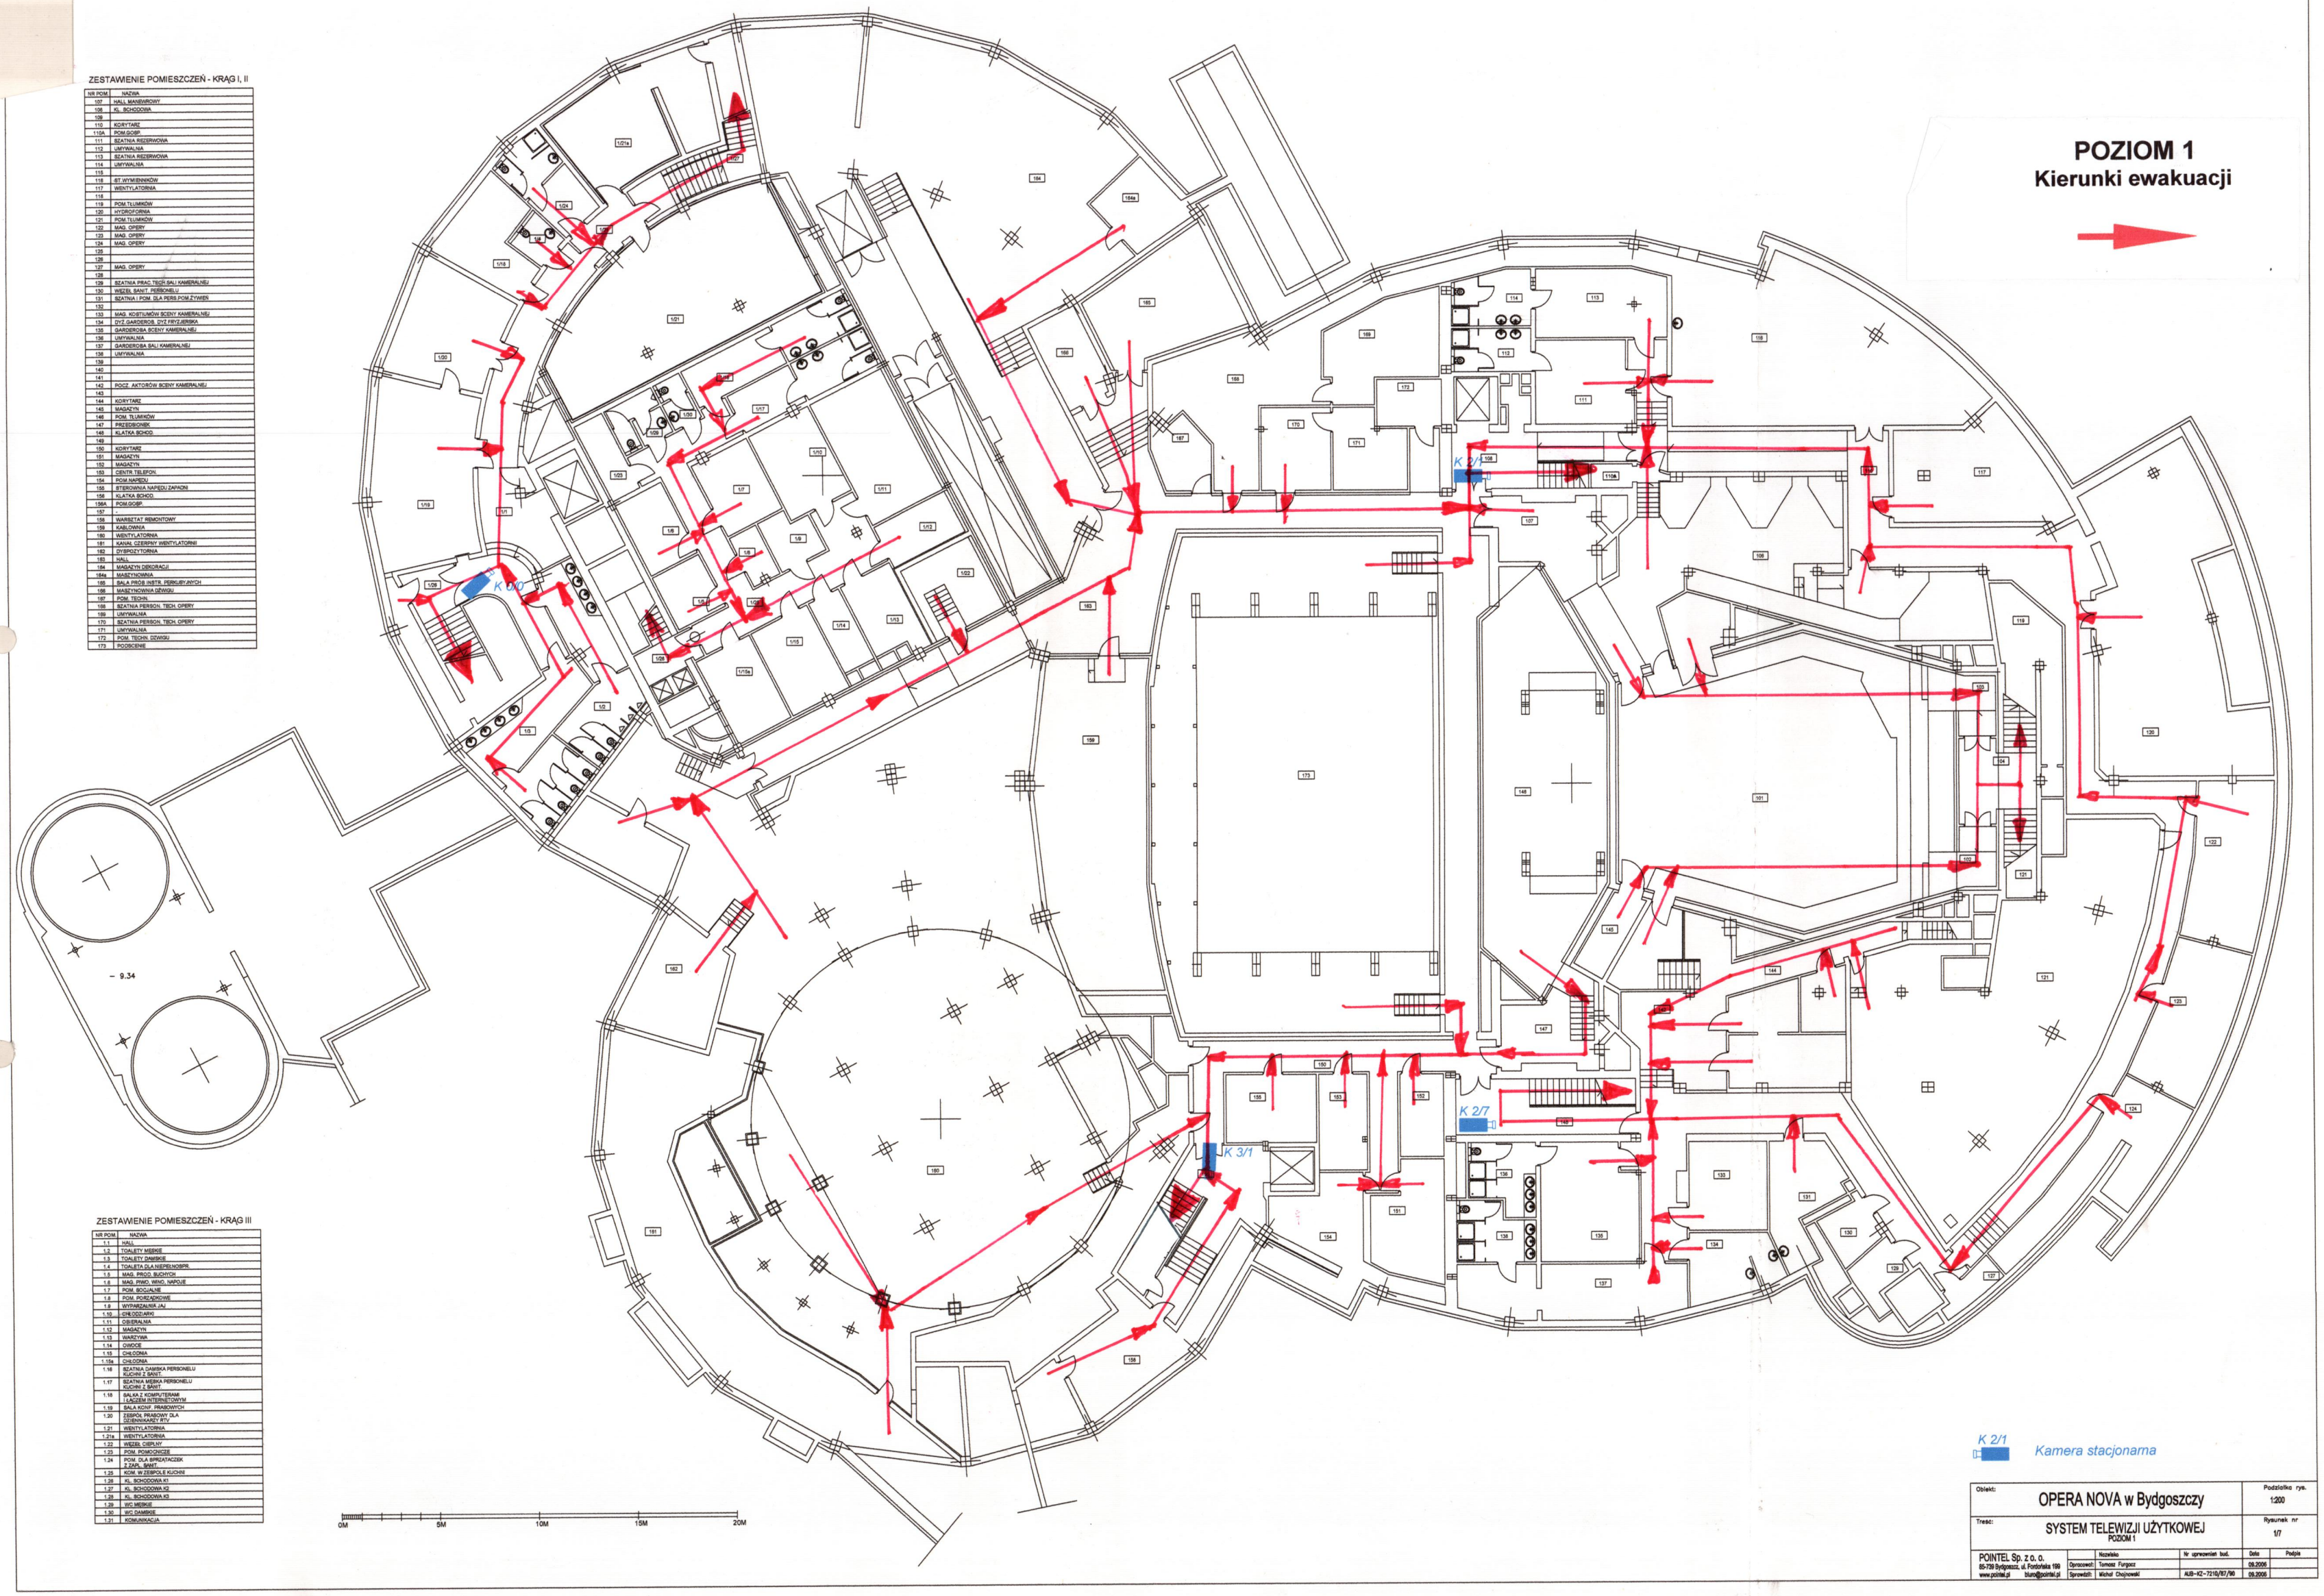

ZESTAWIENIE POMIESZCZEŃ - KRĄG I, II

NR POM	NAZWA
107	HALL MANEWROWY
108	KL. SCHODOWA
109	
110	KORYTARZ
110A	POM.GOSP.
111	SZATNIA REZERWOWA
112	UMYWALNIA
113	SZATNIA REZERWOWA
114	UMYWALNIA
115	
116	ST.WYMIENNIKÓW
117	WENTYLATORNIA
118	
119	POM.TŁUMIKÓW
120	HYDROFORNIA
121	POM.TŁUMIKÓW
122	MAG. OPERY
123	MAG. OPERY
124	MAG. OPERY
125	
126	
127	MAG. OPERY
128	
129	SZATNIA PRAC.TECH.SALI KAMERALNEJ
130	WĘZEŁ SANIT. PERSONELU
131	SZATNIA I POM. DLA PERS.POM.ŻYWIER
132	
133	MAG. KOSTIUMÓW SCENY KAMERALNEJ
134	DYŻ.GARDEROB. DYŻ.FRYZJERSKA
135	GARDEROBA SCENY KAMERALNEJ
136	UMYWALNIA
137	GARDEROBA SALI KAMERALNEJ
138	UMYWALNIA
139	
140	
141	
142	POCZ. AKTORÓW SCENY KAMERALNEJ
143	
144	KORYTARZ
145	MAGAZYN
146	POM. TŁUMIKÓW
147	PRZEDSIONEK
148	KLATKA SCHOD.
149	
150	KORYTARZ
151	MAGAZYN
152	MAGAZYN
153	CENTR.TELEFON.
154	POM.NAPĘDU
155	STEROWNIA NAPĘDU ZAPADNI
156	KLATKA SCHOD.
156A	POM.GOSP.
157	-
158	WARSZTAT REMONTOWY
159	KABLOWNIA
160	WENTYLATORNIA
161	KANAŁ CZERPNY WENTYLATORNII
162	DYSPOZYTORNIA
163	HALL
164	MAGAZYN DEKORACJI
164a	MASZYNOWNIA
165	SALA PROB.INSTR. PERKUSYJNYCH
166	MASZYNOWNIA DŹWIGU
167	POM. TECHN.
168	SZATNIA PERSON. TECH. OPERY
169	UMYWALNIA
170	SZATNIA PERSON. TECH. OPERY
171	UMYWALNIA
172	POM. TECHN. DŹWIGU
173	POOSCENIE

ZESTAWIENIE POMIESZCZEŃ - KRĄG III

NR POM	NAZWA
1.1	HALL
1.2	TOALETY MĘSKIE
1.3	TOALETY DAMSKIE
1.4	TOALETA DLA NIEPEŁNOSPR.
1.5	MAG. PROD. SUCHYCH
1.6	MAG. PRWO. WINO, NAPOJE
1.7	POM. SOCJALNE
1.8	POM. PORZĄDKOWE
1.9	WYPARZALNIA JAJ
1.10	CHŁODZIARKI
1.11	OBIERALNIA
1.12	MAGAZYN
1.13	WARZYWA
1.14	OWOCE
1.15	CHŁODNIA
1.15a	CHŁODNIA
1.16	SZATNIA DAMSKA PERSONELU KUCHNI Z SANIT.
1.17	SZATNIA MĘSKA PERSONELU KUCHNI Z SANIT.
1.18	SALKA Z KOMPUTERAMI I ŁĄCZEM INTERNETOWYM
1.19	SALA KONF. PRASOWYCH
1.20	ZESPÓŁ PRASOWY DLA DZIENNIKARZY RTV
1.21	WENTYLATORNIA
1.21a	WENTYLATORNIA
1.22	WĘZEŁ CIEPLNY
1.23	POM. POMOCNICZE
1.24	POM. DLA SPRZĄTACZEK Z ZAPL. SANIT.
1.25	KOM. W ZESPOLE KUCHNI
1.26	KL. SCHODOWA K1
1.27	KL. SCHODOWA K2
1.28	KL. SCHODOWA K3
1.29	WC MĘSKIE
1.30	WC DAMSKIE
1.31	KOMUNIKACJA

Obiekt: OPERA NOVA w Bydgoszczy			Podziałka rys. 1:200
Treść: SYSTEM TELEWIZJI UŻYTKOWEJ POZIOM 1			Rysunek nr 1/7
POINTEL Sp. z o. o. 85-739 Bydgoszcz, ul. Fordońska 199 www.pointel.pl biuro@pointel.pl	Nazwisko	Nr uprawnień bud.	Data / Podpis
	Opracował: Tomasz Furgacz		08.2006
	Sprawdził: Michał Chojnowski	AUB-KZ-7210/87/90	08.2006