
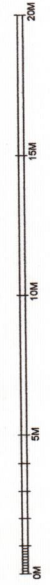


POZIOM 4
Kierunki ewakuacji

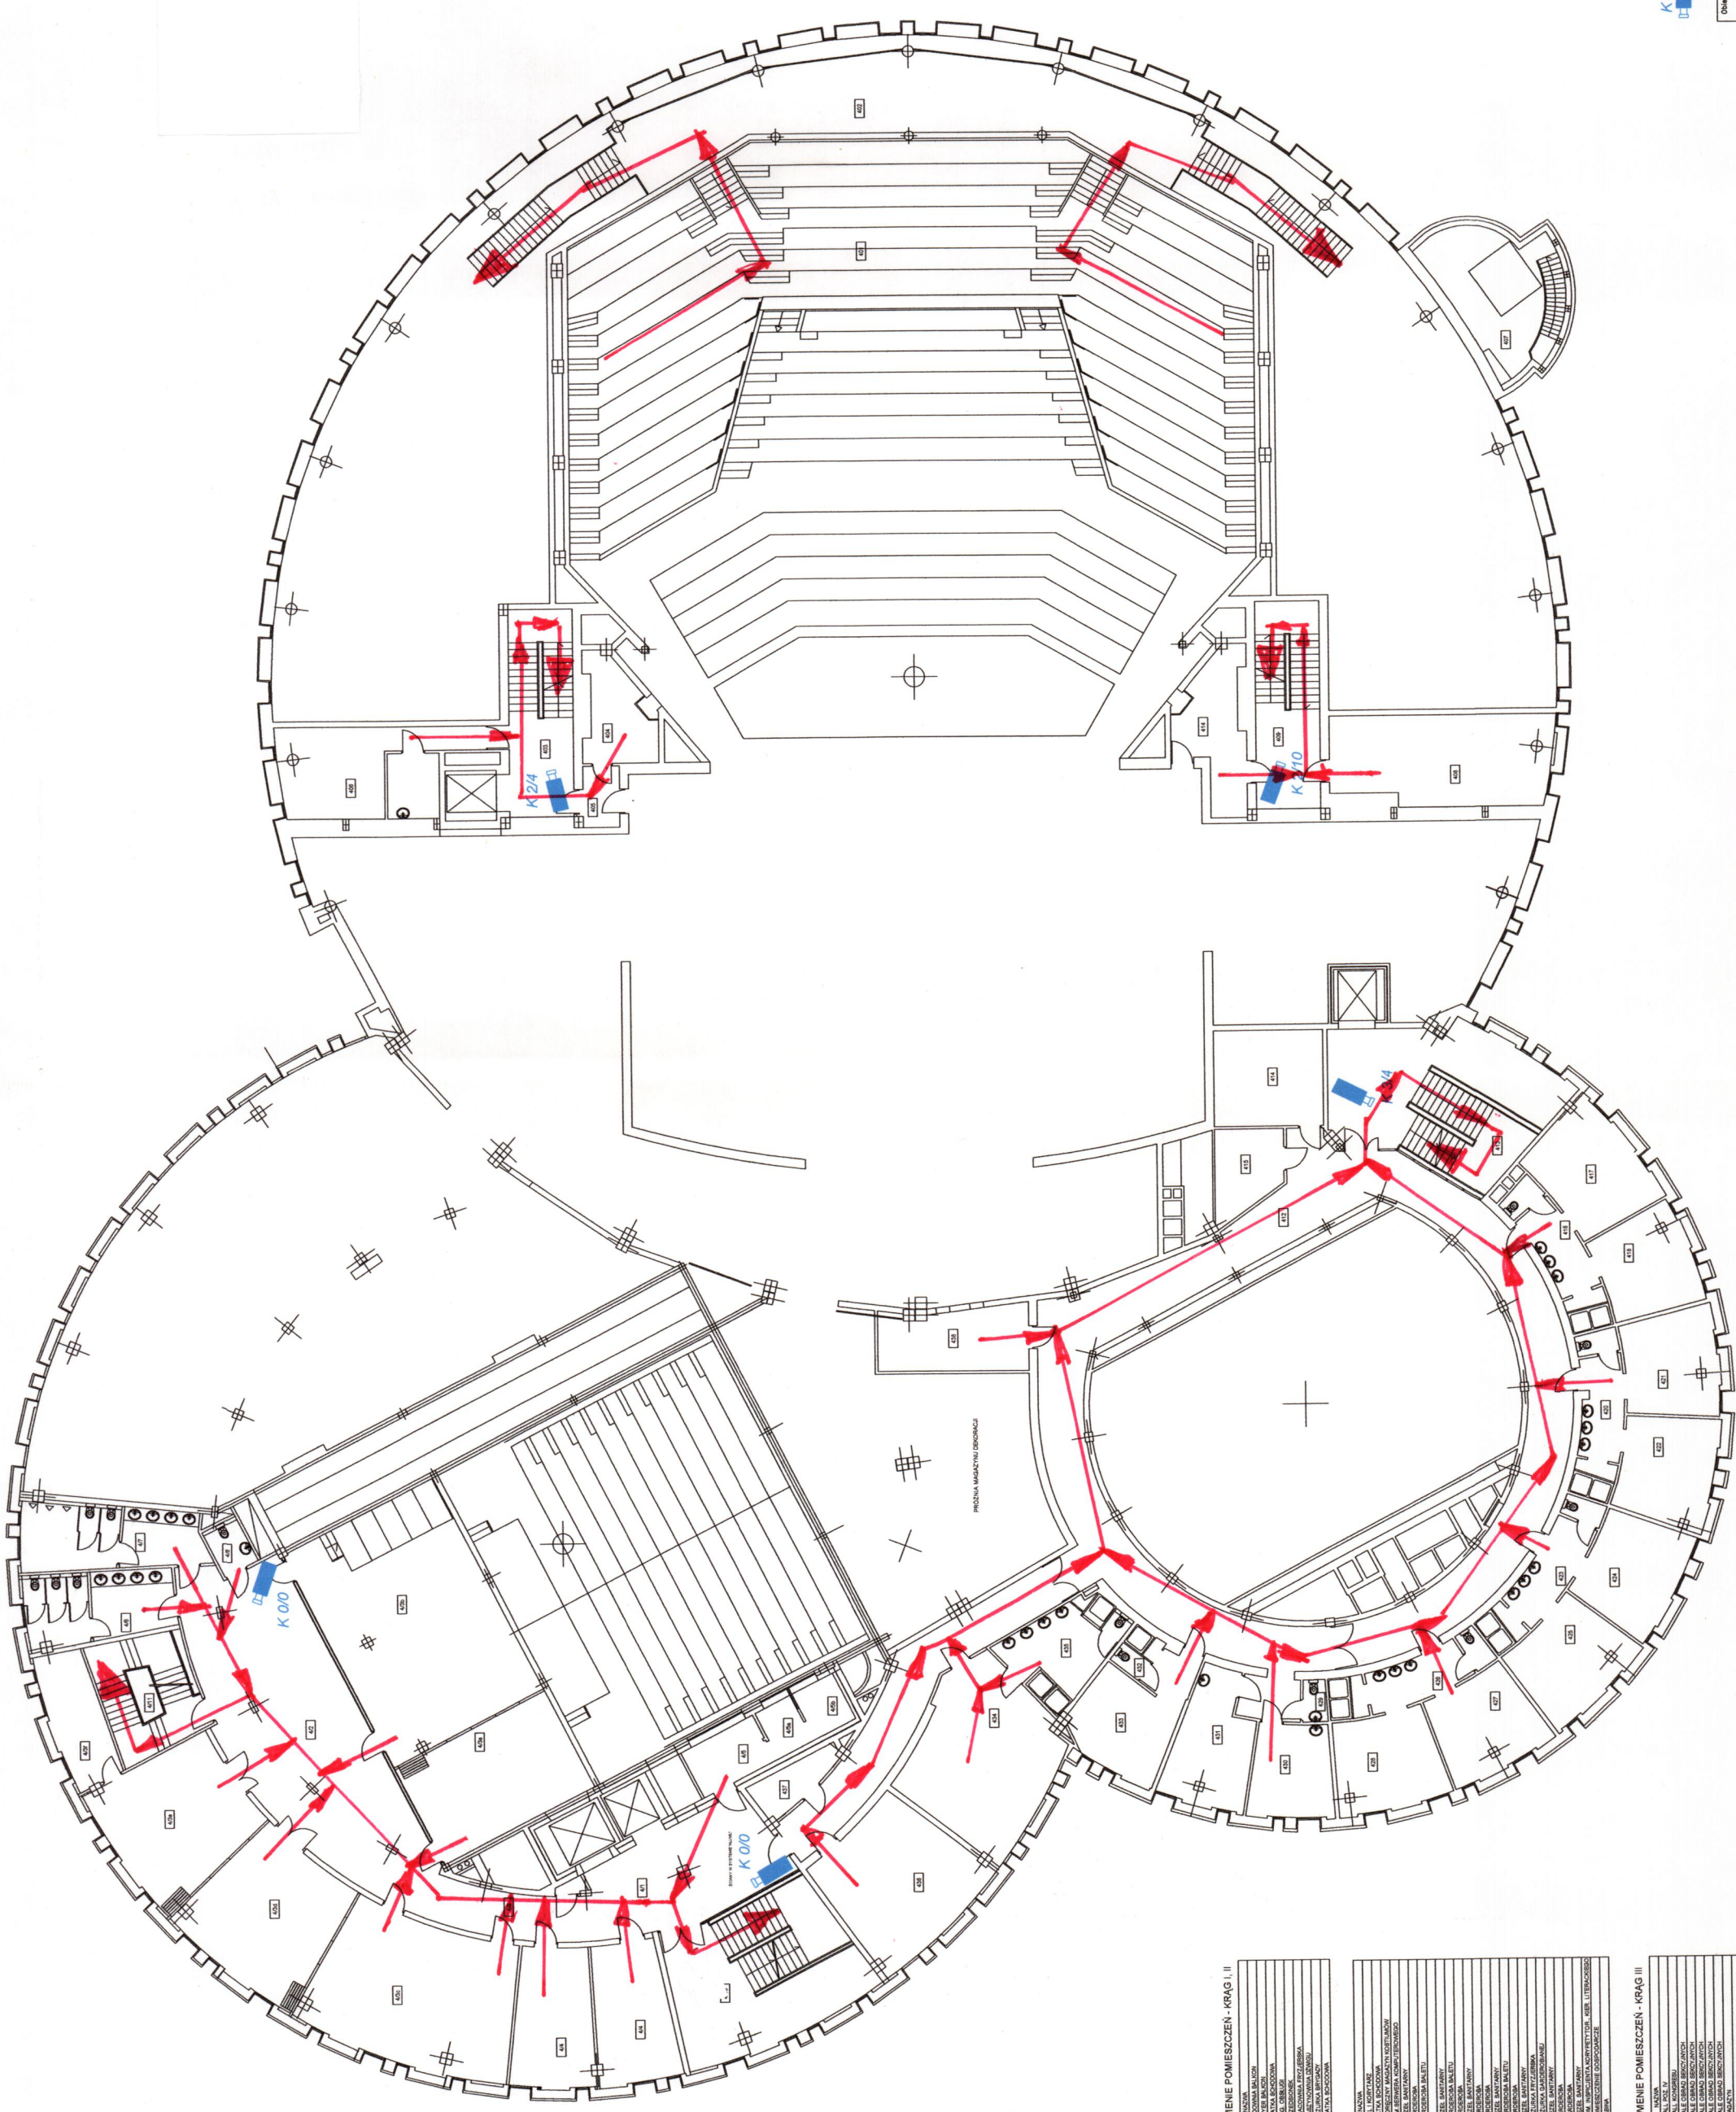

ZESTAWIENIE POMIESZCZEŃ - KRĄG I, II


ZESTAWIENIE POMIESZCZEŃ - KRĄG II


ZESTAWIENIE POMIESZCZEŃ - KRĄG III

