


**POZIOM 5**  
Kierunki ewakuacji

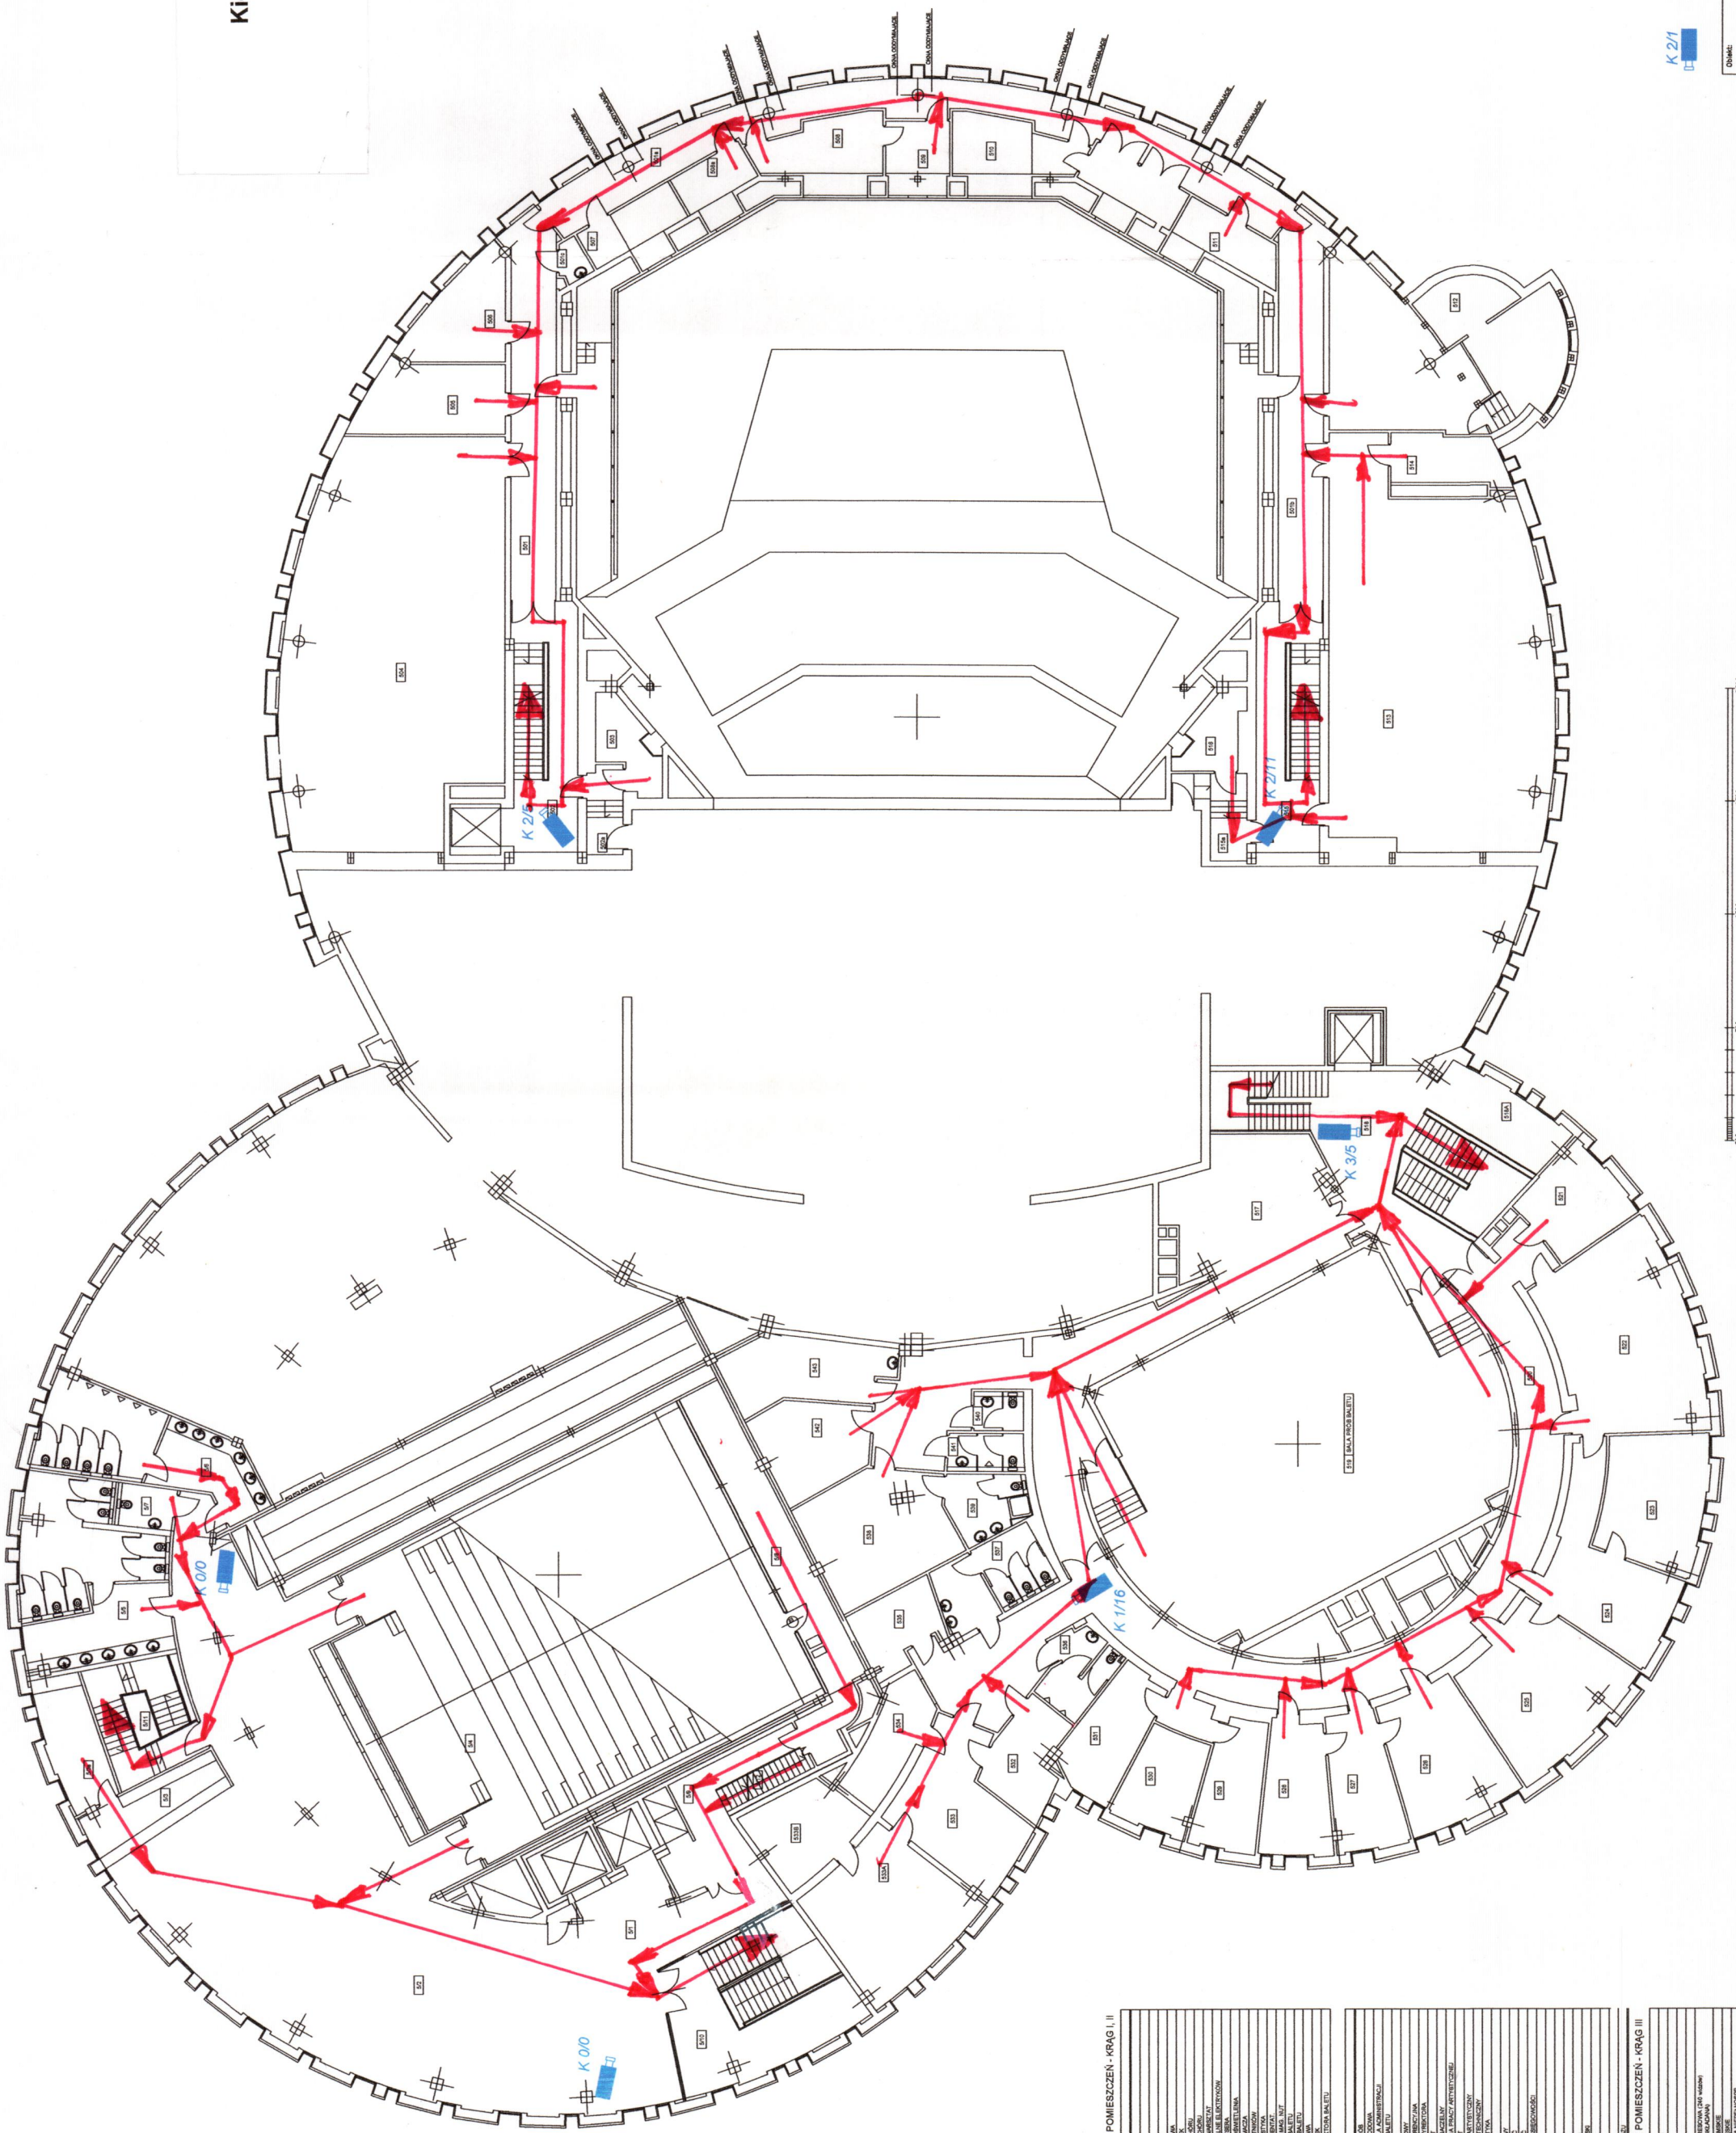

ZESTAWIENIE POMIESZCZEŃ - HRAG I, II	
K 2/1 Kamera stacjonarna

