


POZIOM 6
Kierunki ewakuacji

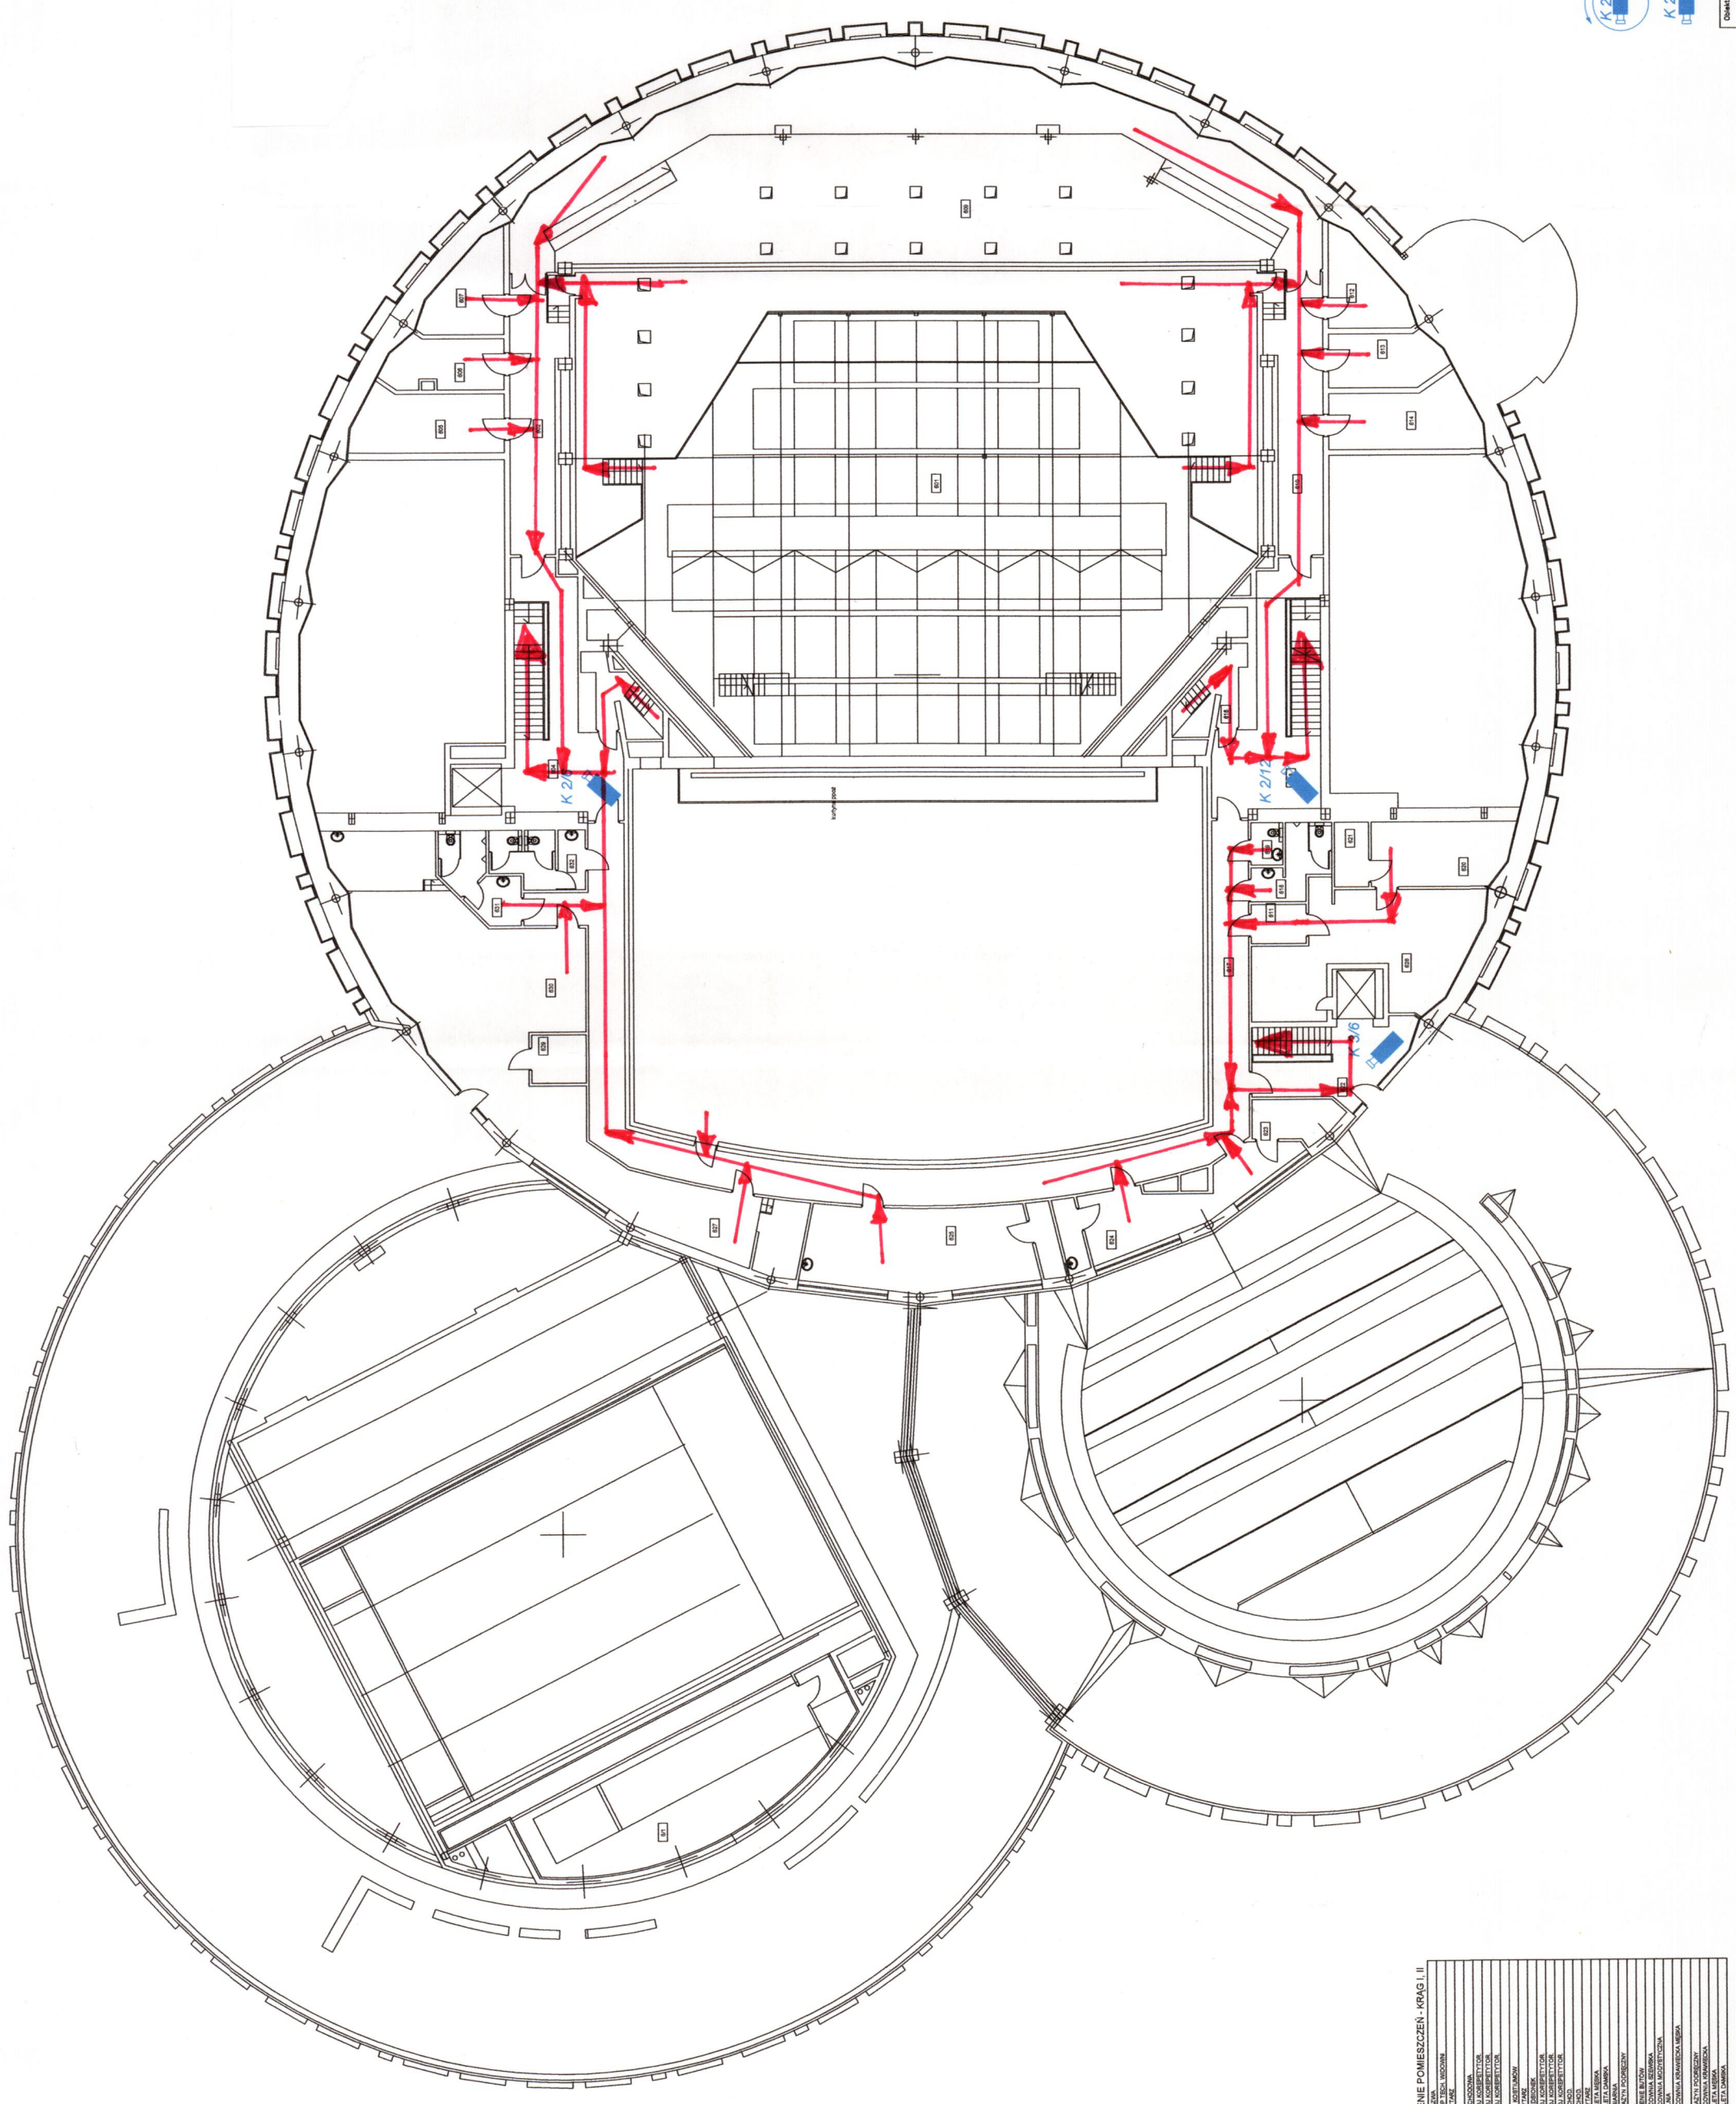

K 2/1 Kamera obrotowa
K 2/1 Kamera stacjonarna

Obiekt:	Opera Nova w Bydgoszczy	Skala:	1:200
Temat:	System telewizji użytkowej	Projektant:	IT
Wykonawca:	POZYCAM	Data:	03.2016

ZESTAWIENIE POMIESZCZENI - KRAIG I II	
Nr	Nazwa

