

ISTNIEJĄCA ŚCIANA BETONOWA
STYREPIANIE
PŁYTA CEMENTOWA






















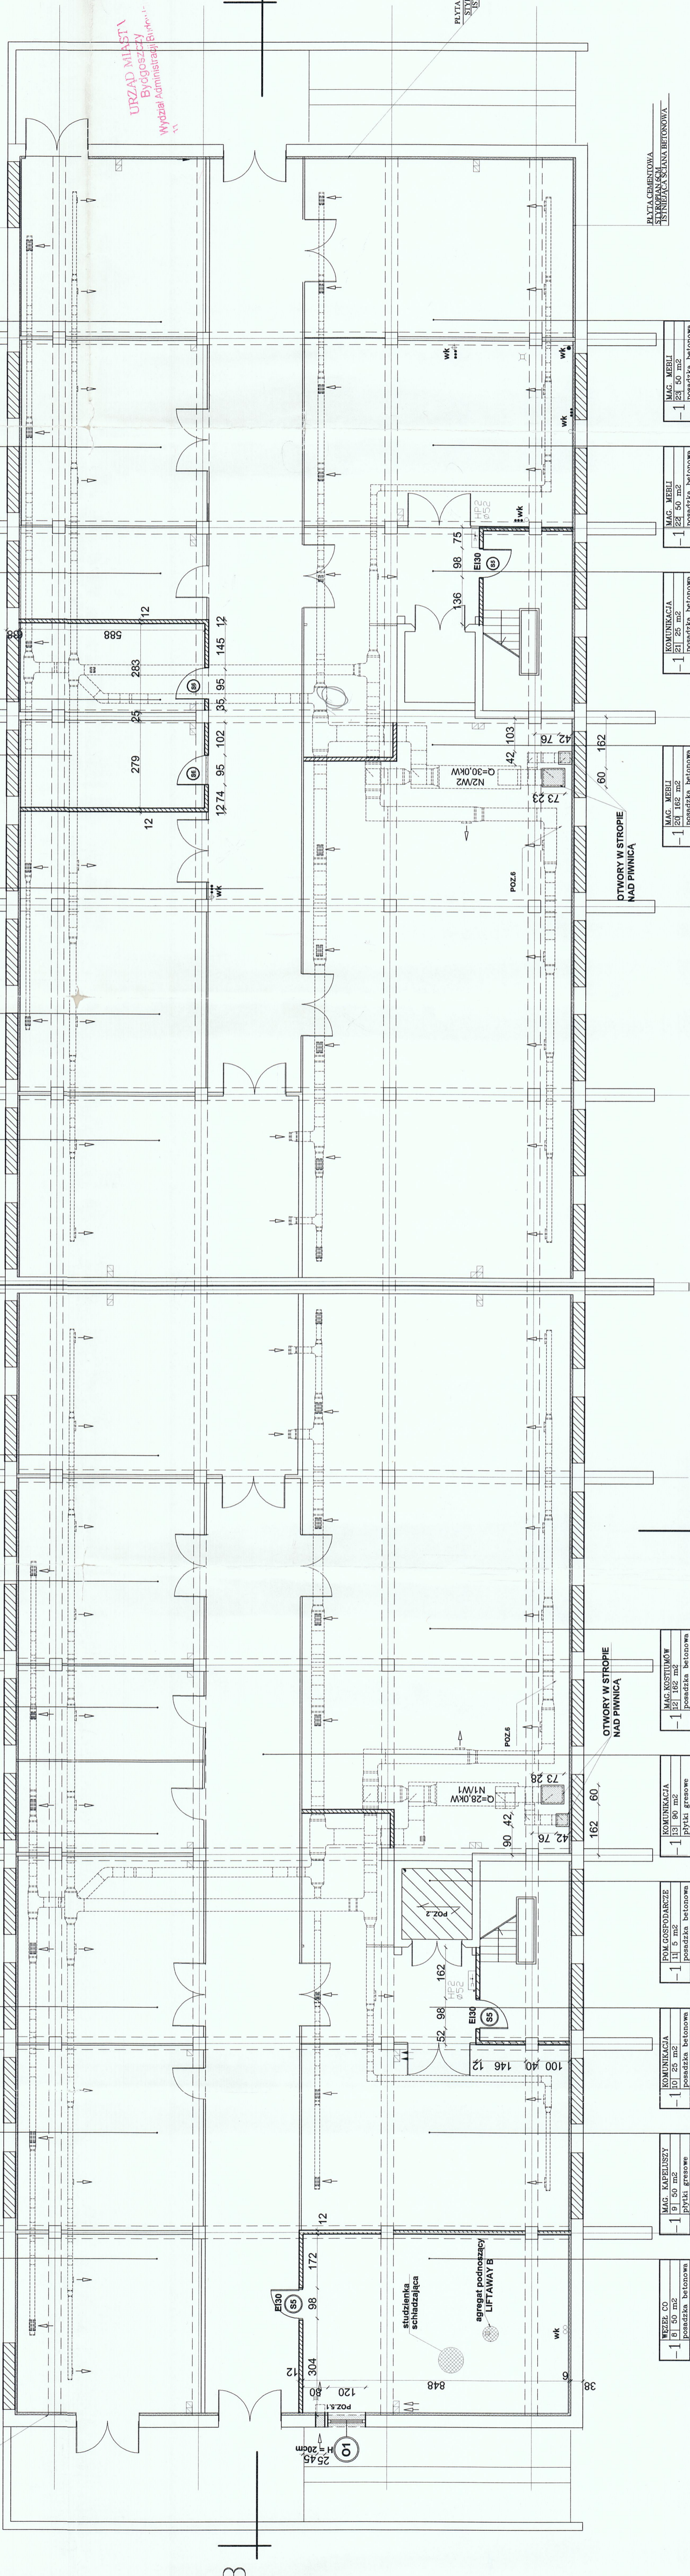

B |

| B
































RZUT PIWNIC 1:100

R.P.B.B.O. MIASTOPROJEKT-BYDGOSZCZ Bydgoszcz, ul. Jagiellońska 12 a Inwestor: OPERA NOWA PAN STWORA OPERA w BYDGOSZCZY BYDGOSZCZ, ul. GDANSKA 20		mgr inż. arch. Alicja Kamieniarz nr. upr. RGPI-V-7342-27/97	
Opracował: konstrukcja inż. Grzyżyna Wolszگیر wentylacja inż. Maria Granowska poł. kan. inż. Aleksandra Kubalczak elektr. inż. Mirosław Siolkowski		techn. Adam Juraniec	
Weryfikował: mgr inż. arch. Wiesław Wyszowski nr. upr. BUA.III.586.63		mgr inż. arch. Wiesław Wyszowski nr. upr. BUA.III.586.63	
Data: 20.01.2006		Nr. ark.: 1	

OZNACZENIA

	NOWE ŚCIANY MUROWANE I WYPERZENIA LITOWANYCH OTWORÓW
	WYBURZENIA
	ŚCIANY ISTNIEJĄCE