

ISTNIEJĄCA ŚCIANA Z DWÓCH STRON
POWLEKANEJ Z RZĘDNIEM Z
WĘGLANEM KALCYM
WYKONANA
WYKONANA


ISTNIEJĄCA ŚCIANA GAZOBETONOWA
STYROPORANOWA
PEŁNOCYMENTOWA

MAGAZYN DEKORACJI
+ 1 1 275 m²
posadzka betonowa

KOŁA REKONSTRUCYJNE
+ 1 1 18 m²
płytki gresowe

POŁY ŚCIANE
+ 1 1 31 335 m²
płytki gładzone

KOMUNIKACJA
+ 1 1 4 47 m²
płytki gresowe

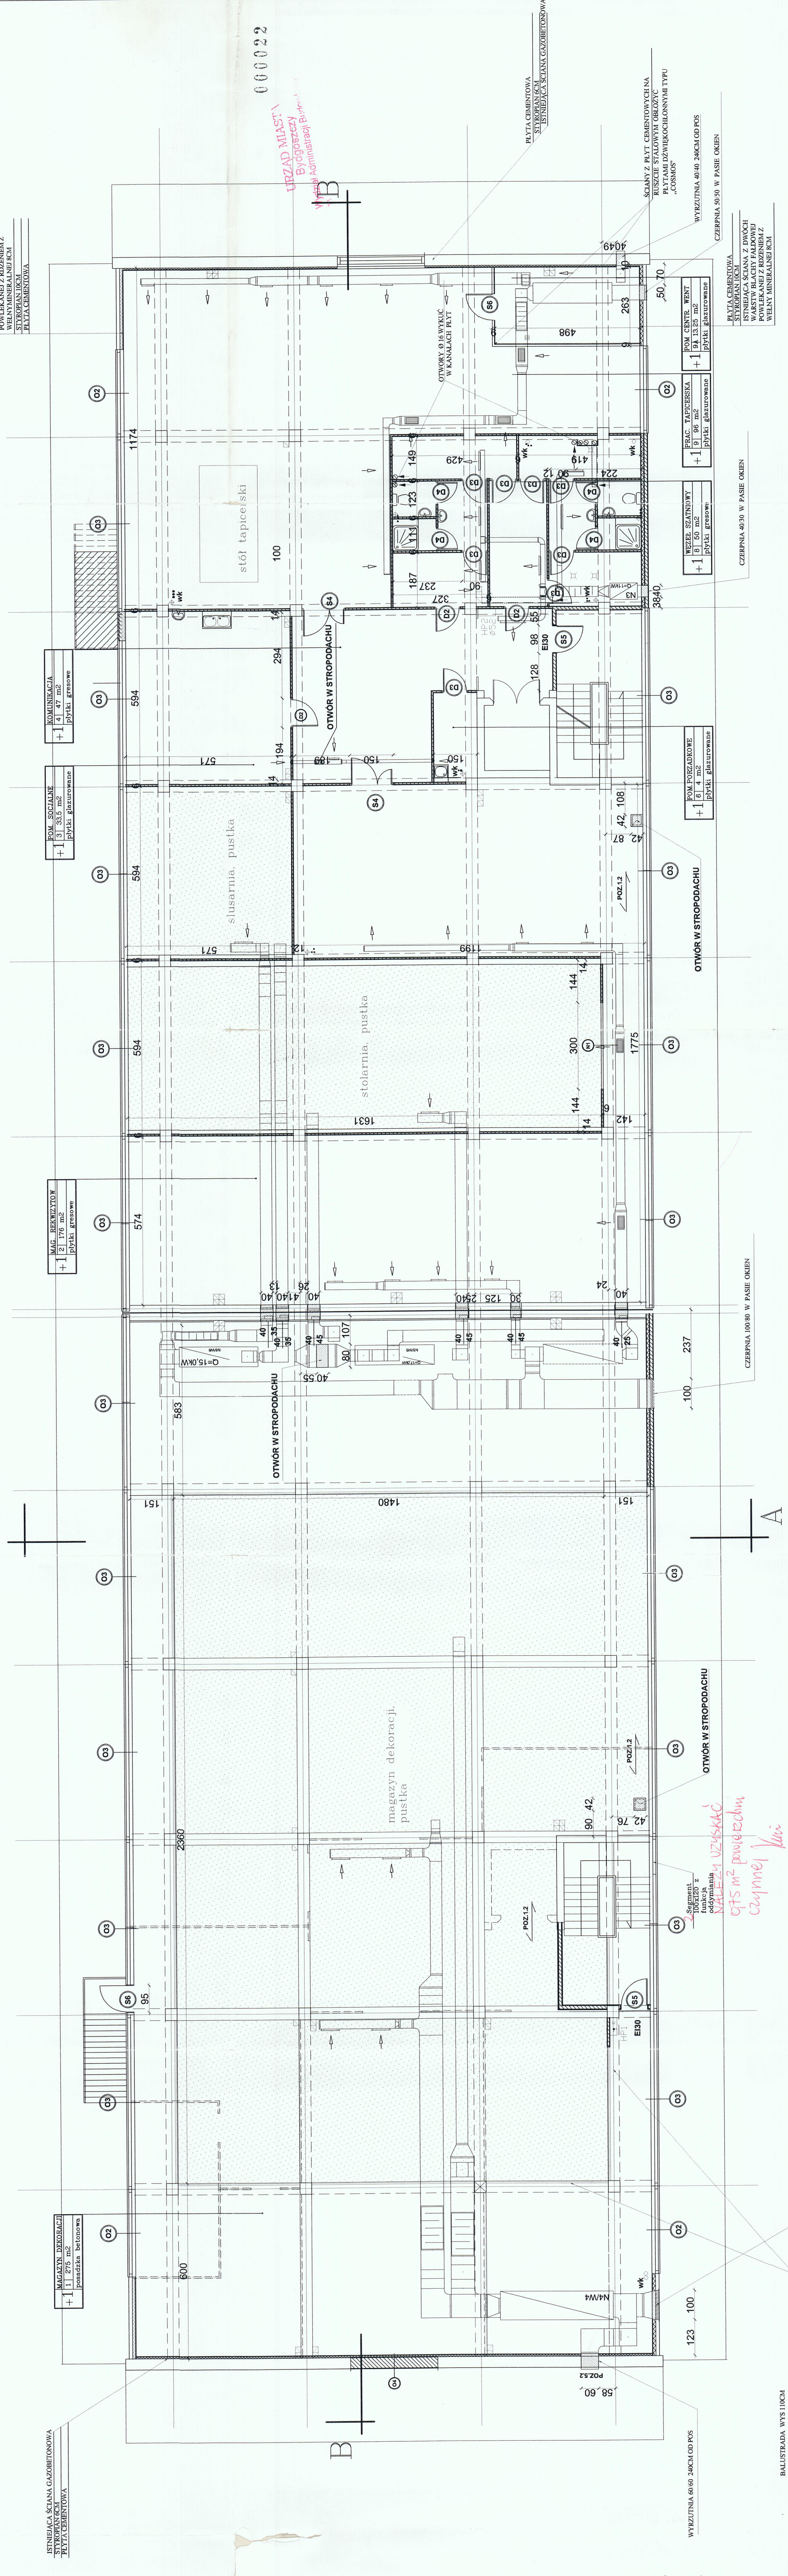

000022

URZĄD MIASTA
Bydgoszcz
Urząd Administracji

RYTUŁ GEMANTOWA
STYROPORANOWA
PEŁNOCYMENTOWA
ISTNIEJĄCA ŚCIANA GAZOBETONOWA

RYTUŁ GEMANTOWA
RYTUŁ GEMANTOWA
RYTUŁ GEMANTOWA
RYTUŁ GEMANTOWA

WYKONANA 00/60 240CM OD POS

BALUSTADA WYS 110CM

CZERPNIA 00/90 W PASIE OKIEN

Scianki
funkcjonalne
MATERIAŁY
975 m² powierzchni
czymnej kln

RZUT I PIĘTRA 1:100

B.P.B.B.O. MIASTOPROJEKT-BYDGOSZCZ Sp. z o.o. Bydgoszcz, ul. Jagiellońska 12 a	mgr inż. arch. Alicja Kamińska nr. upr. RGPI-V-7342-27/97	PROJEKTANT
OPERA NOWA OPERA NOWA BYDGOSZCZ, ul. GDAŃSKA 30	mgr inż. inż. Grzyźna Wojslegier	OPRACOWAŁ
Obiekt: ADAPTACJA BUDYNKU MAGAZYNOWEGO NA CELE MAGAZYNOWO-WARSZTATOWE w BYDGOSZCZY ul. LUDWIKOWA 14	mgr inż. Maria Gramowska mgr inż. Aleksandra Kubalczak mgr inż. Mirosław Stokowski	konstrukcja inż. Grzyźna Wojslegier went co wod. kan. elektr
Stadium: PROJ. BUD.-WYKONAWCZY	mgr inż. arch. Wiesław Wysocki nr. upr. BUA.III.586/63	WERYFIKOWAŁ
Nr. zlec. Data: 29.01.2006		
Nr. ark. 3		

- OZNACZENIA
- NOWE ŚCIANY MUROWANE I WYPEŁNIENIA LUKWIDOWANYCH OTWÓRÓW
 - WYBURZENIA
 - ŚCIANY ISTNIEJĄCE