ELEKTROAKUSTYKA
POZIOM 3

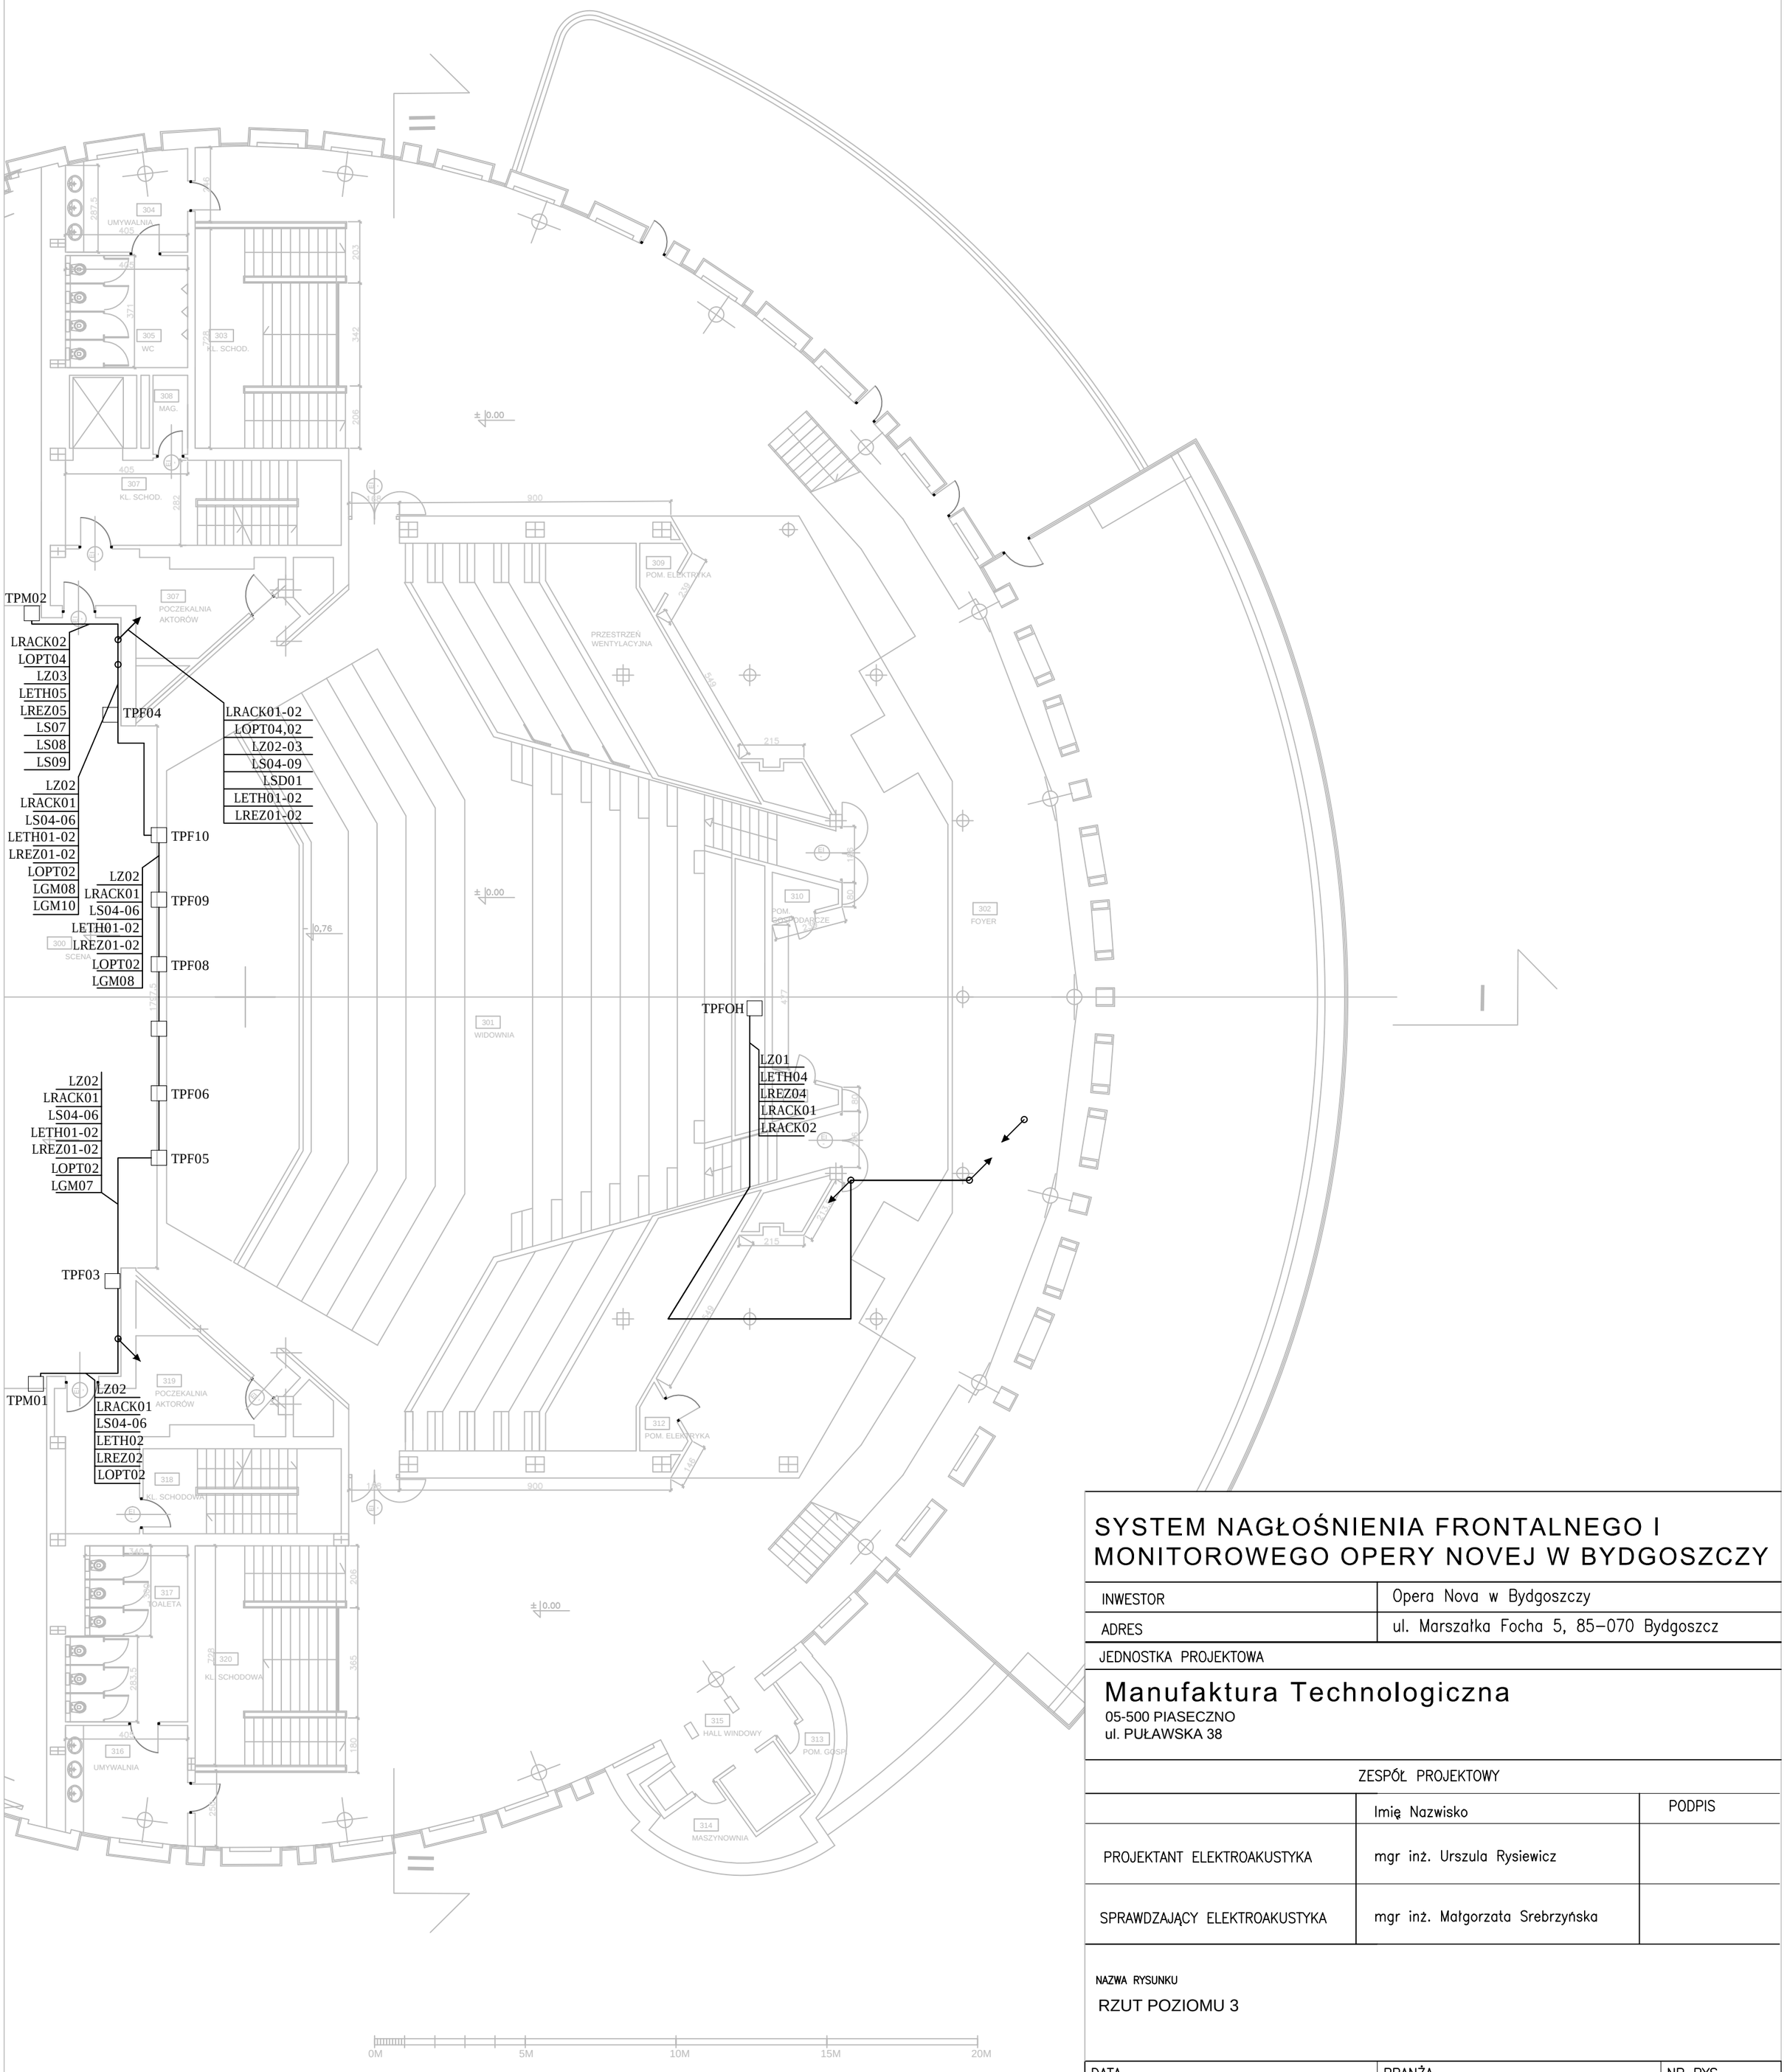

SYSTEM NAGŁOŚNIENIA FRONTALNEGO I MONITOROWEGO OPERY NOVEJ W BYDGOSZCZY

INWESTOR	Opera Nova w Bydgoszczy
ADRES	ul. Marszałka Focha 5, 85–070 Bydgoszcz

JEDNOSTKA PROJEKTOWA

Manufaktura Technologiczna
05-500 PIASECZNO
ul. PUŁAWSKA 38

ZESPÓŁ PROJEKTOWY

	Imię Nazwisko	PODPIS
PROJEKTANT ELEKTROAKUSTYKA	mgr inż. Urszula Rysiewicz	
SPRAWDZAJĄCY ELEKTROAKUSTYKA	mgr inż. Małgorzata Srebrzyńska	

NAZWA RYSUNKU

RZUT POZIOMU 3

DATA	BRANŻA	NR RYS.
07.2013	ELEKTROAKUSTYKA	02