


ELEKTROAKUSTYKA POZIOM 5

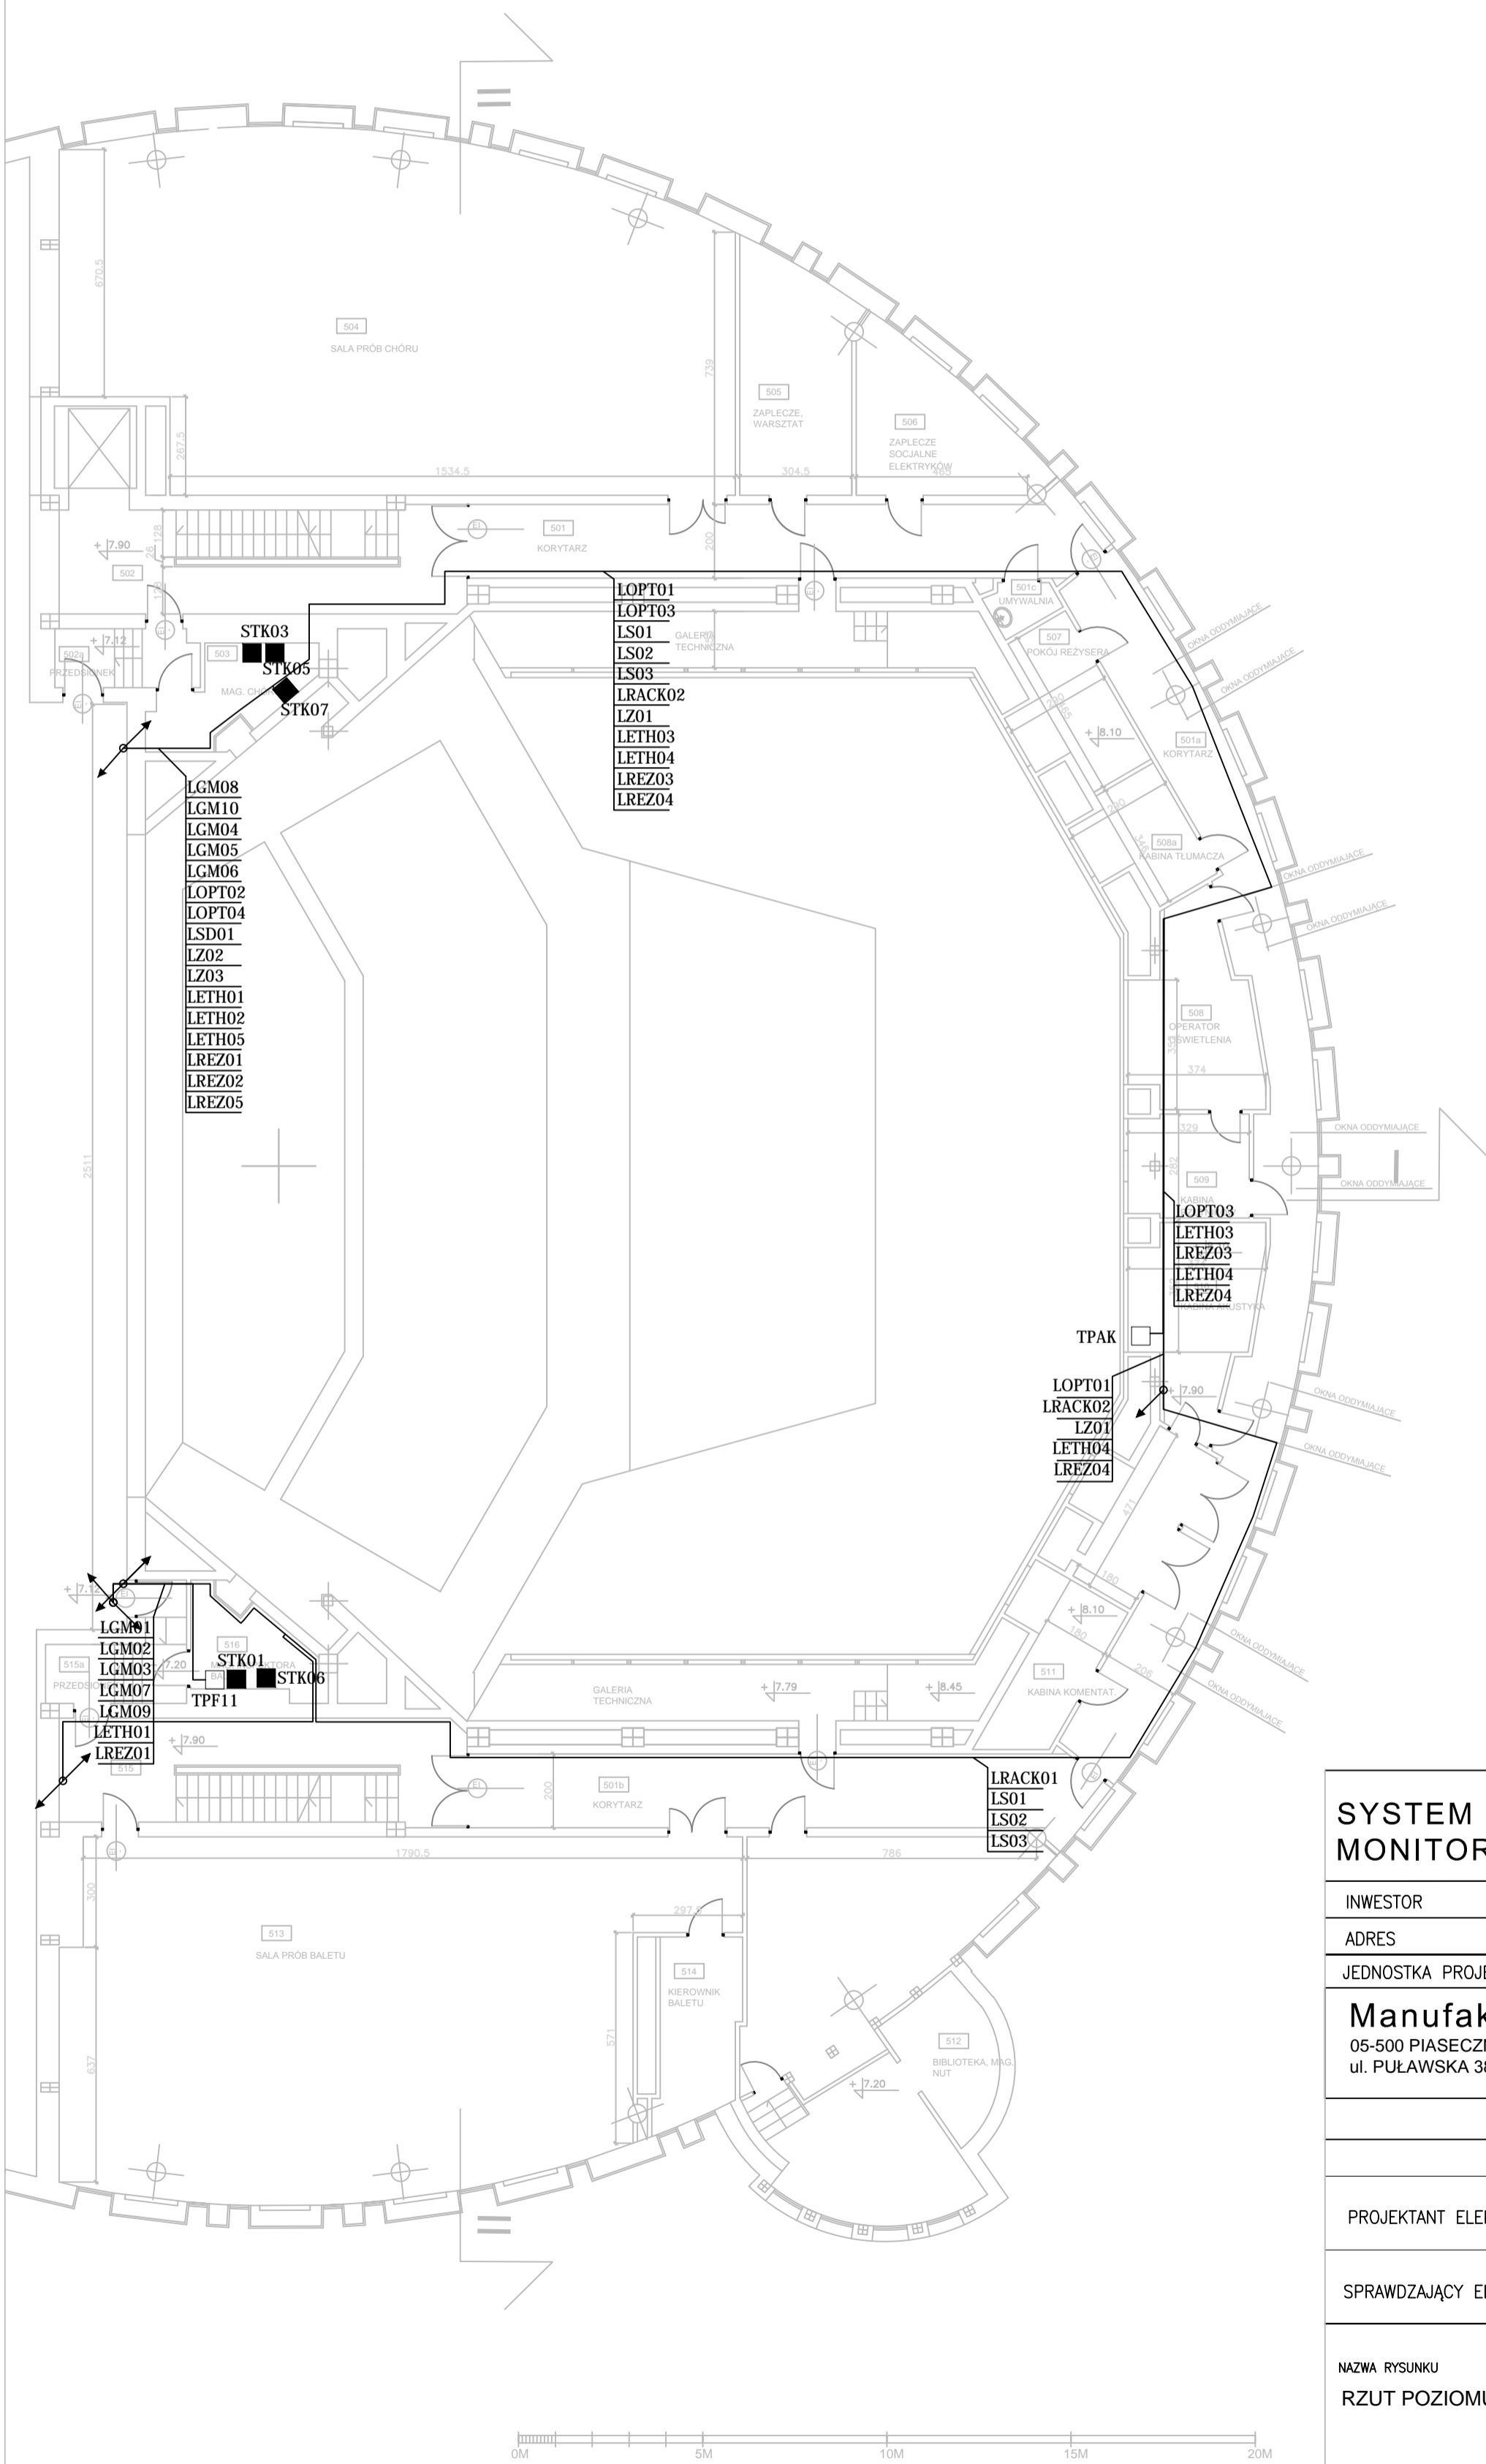

SYSTEM NAGŁOŚNIENIA FRONTALNEGO I MONITOROWEGO OPERY NOWEJ W BYDGOSZCZY		
INWESTOR	Opera Nova w Bydgoszczy	
ADRES	ul. Marszałka Focha 5, 85-070 Bydgoszcz	
JEDNOSTKA PROJEKTOWA		
Manufaktura Technologiczna		
05-500 PIASECZNO ul. PUŁAWSKA 38		
ZESPÓŁ PROJEKTOWY		
	Imię Nazwisko	PODPIS
PROJEKTANT ELEKTROAKUSTYKA	mgr inż. Urszula Rysiewicz	
SPRAWDZAJĄCY ELEKTROAKUSTYKA	mgr inż. Małgorzata Srebrzyńska	
NAZWA RYSUNKU RZUT POZIOMU 5		
DATA	BRANŻA	NR RYS.
05.2015	ELEKTROAKUSTYKA	03