


ELEKTROAKUSTYKA POZIOM 7

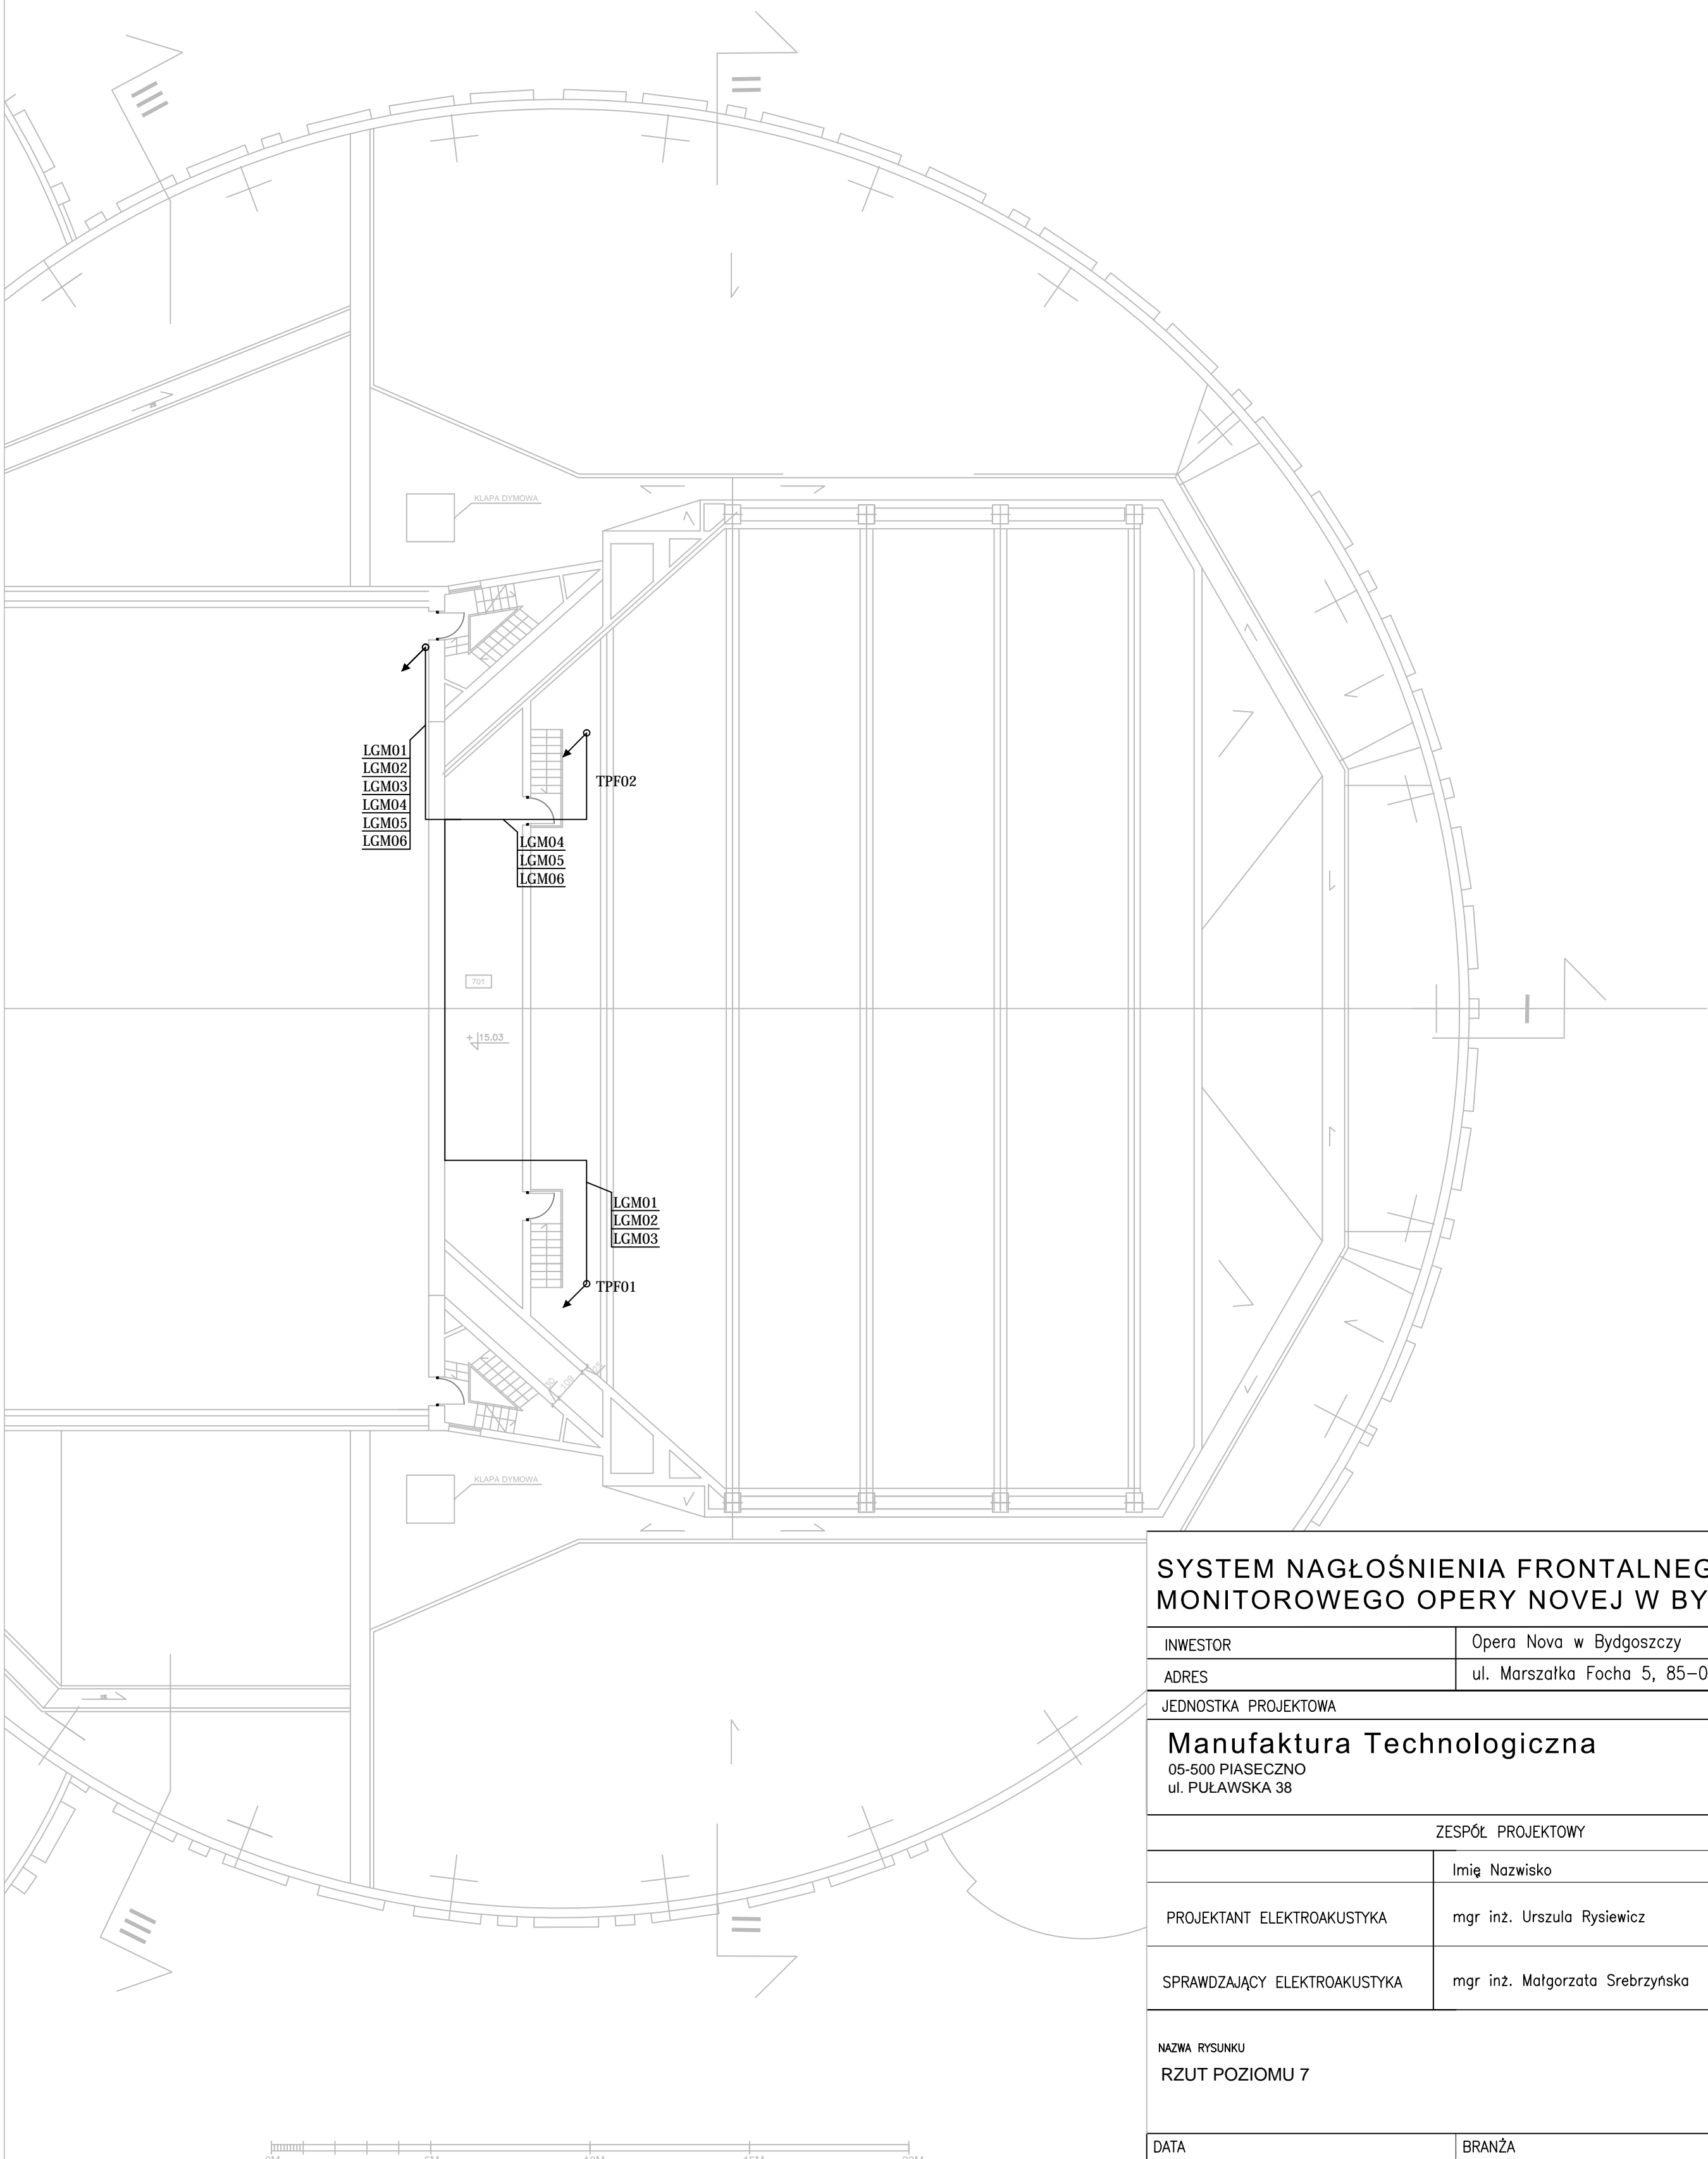

SYSTEM NAGŁOŚNIENIA FRONTALNEGO I MONITOROWEGO OPERY NOWEJ W BYDGOSZCZY

INWESTOR Opera Nova w Bydgoszczy
ADRES ul. Marszałka Focha 5, 85-070 Bydgoszcz

JEDNOSTKA PROJEKTOWA
Manufaktura Technologiczna
05-500 PIASECZNO
ul. PUŁAWSKA 38

ZESPÓŁ PROJEKTOWY		
	Imię Nazwisko	PODPIS
PROJEKTANT ELEKTROAKUSTYKA	mgr inż. Urszula Rysiewicz	
SPRAWDZAJĄCY ELEKTROAKUSTYKA	mgr inż. Małgorzata Srebrzyńska	

NAZWA RYSUNKU
RZUT POZIOMU 7

DATA 05.2015	BRANŻA ELEKTROAKUSTYKA	NR RYS. 04
-----------------	---------------------------	----------------------

