

Załączniki nr 7.1-5 do SIWZ

RYSUNKI







RABECZNIK 7.1

RYSUNEK 1

WESELE FIGARA AKTI



PROSTOKĄTY MASKOWNICY O BOKACH MAX 85 cm

— WAZNE ELEMENTY KRATOWNICY
 — PODZIAŁY ŚCIAN

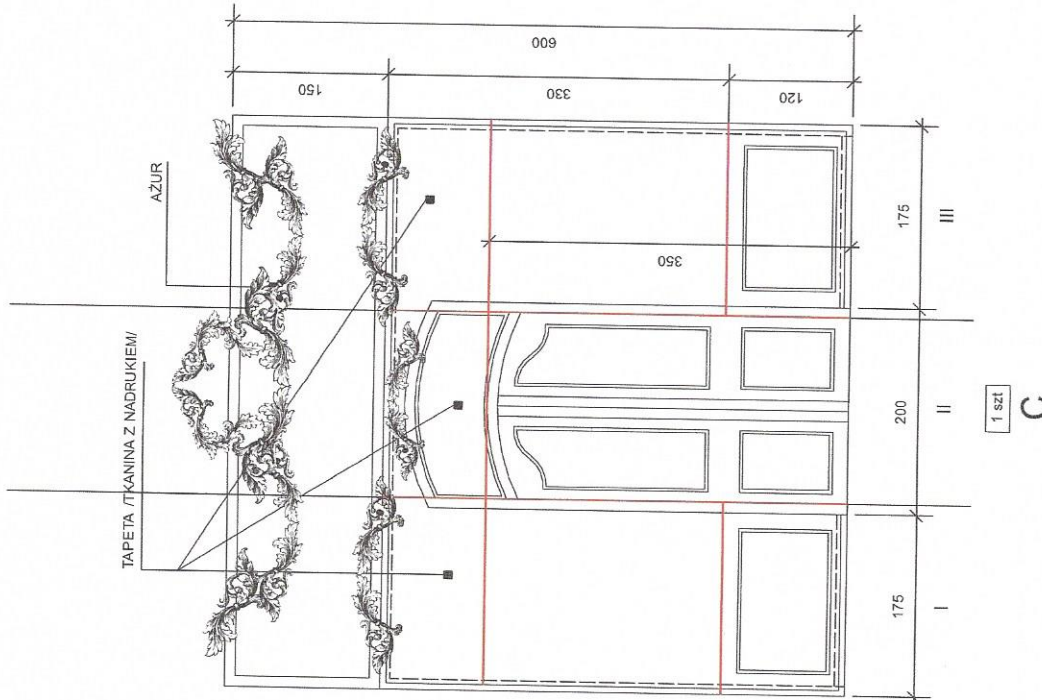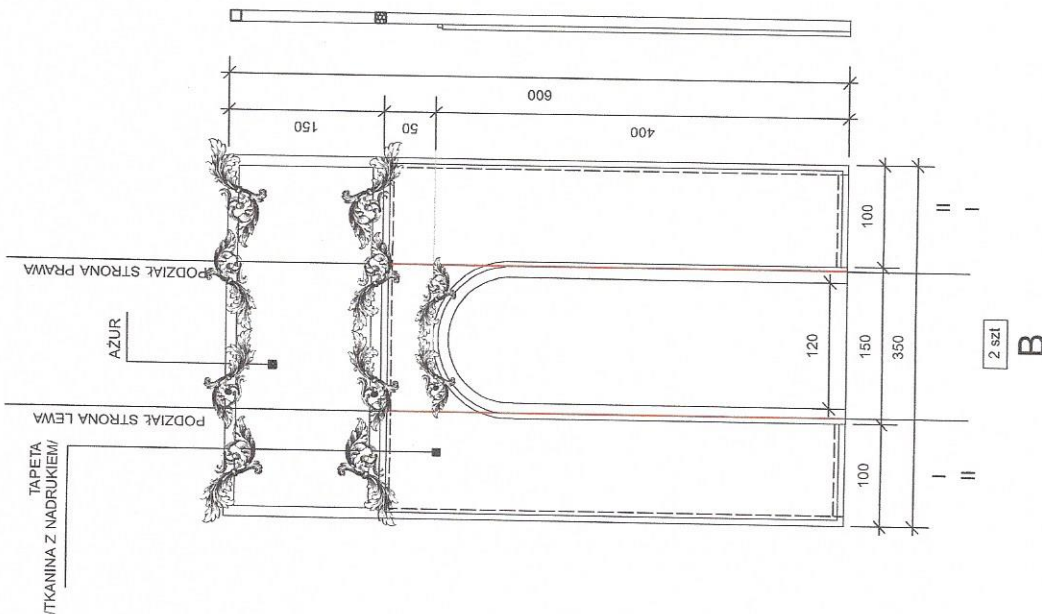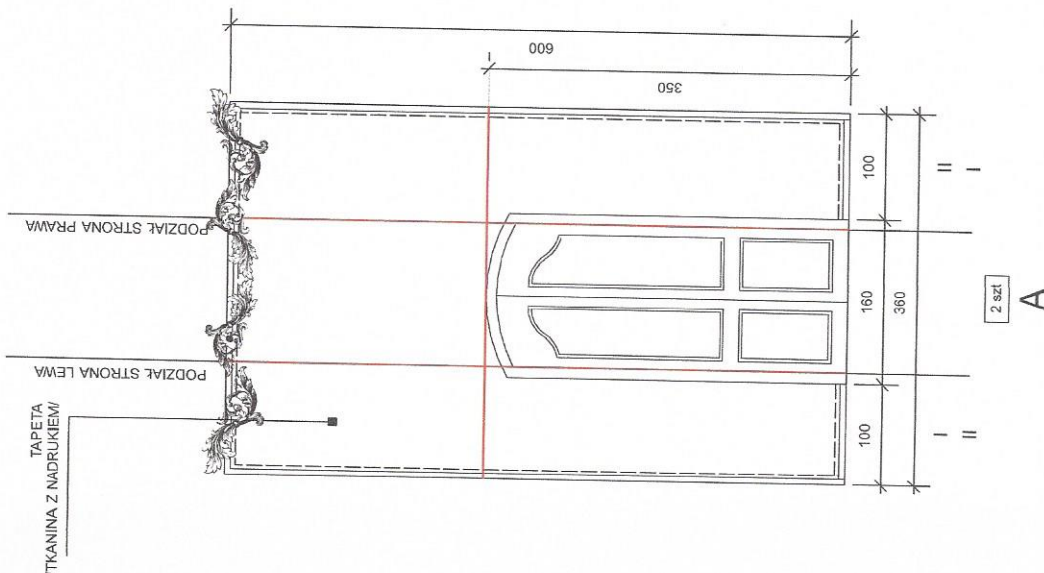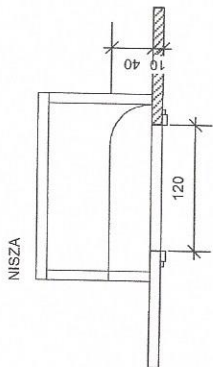

RYSUNEK 2

W OKNACH "SZYBY"
JEDNO OKNO OTWIERANE
DZIAŁAJĄCE WEWNĘTRZNE OKIENNICE

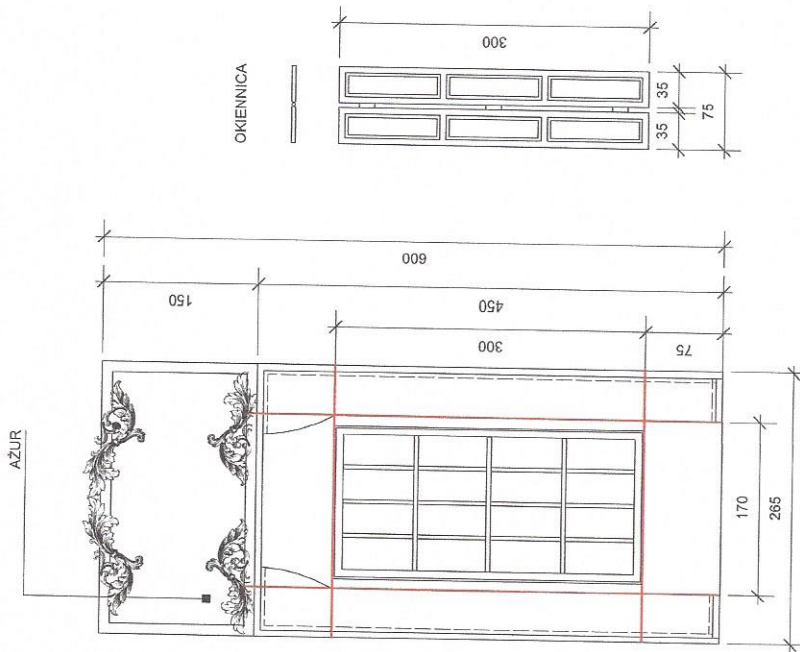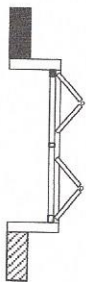

3 szt.

6 szt.


A

WESELE FIGARA
AKT II

PROSTOKĄTY MASKOWNICY O BOKACH MAX 85 cm

WAŻNE ELEMENTY KRATOWNICY

PODZIAŁY ŚCIAN

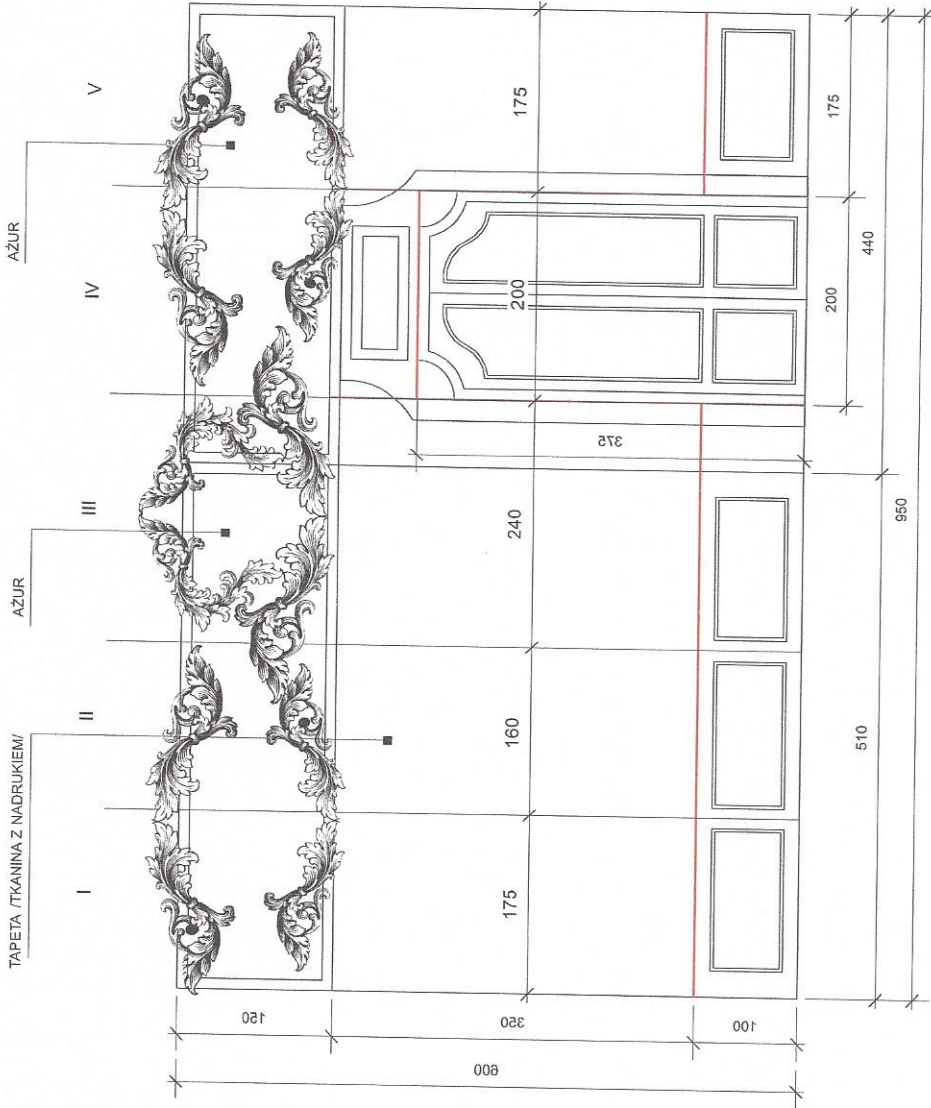

1 szt.


B WZORY I MODUŁY SZTUKATERII POGLĄDOWE

skala 1:50

WESELE FIGARA AKT II

PROSTOKĄTY MASKOWNICY O BOKACH MAX 85 cm

WAŻNE ELEMENTY KRATOWNICY

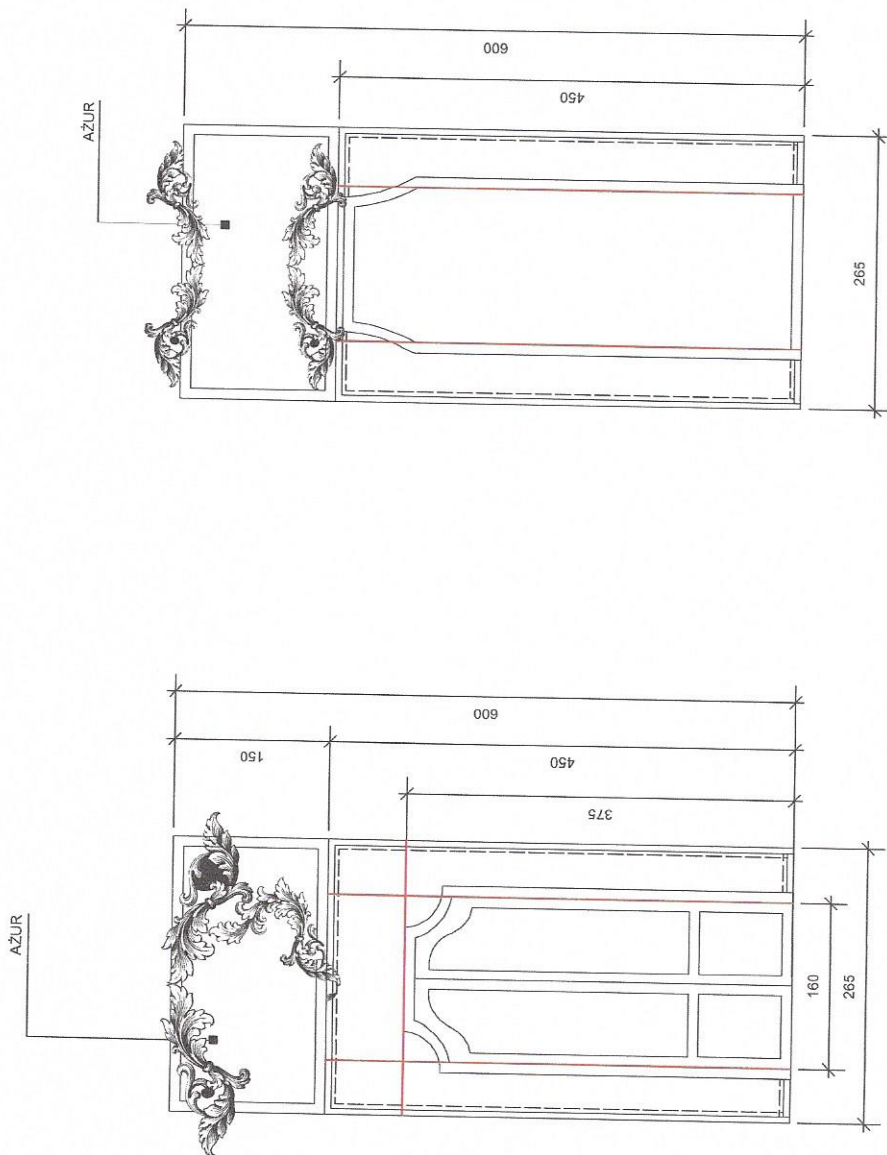

1 szt

2 szt

C

24.04.2016 7.4


RYСУNEK 4

WESELE FIGARA AKT III SALA BALOWA

PROSTOKĄTY MASKOWNICY O BOKACH MAX 85 cm



— WAZNE ELEMENTY KRATOWNICY

— PODZIAŁY ŚCIAN

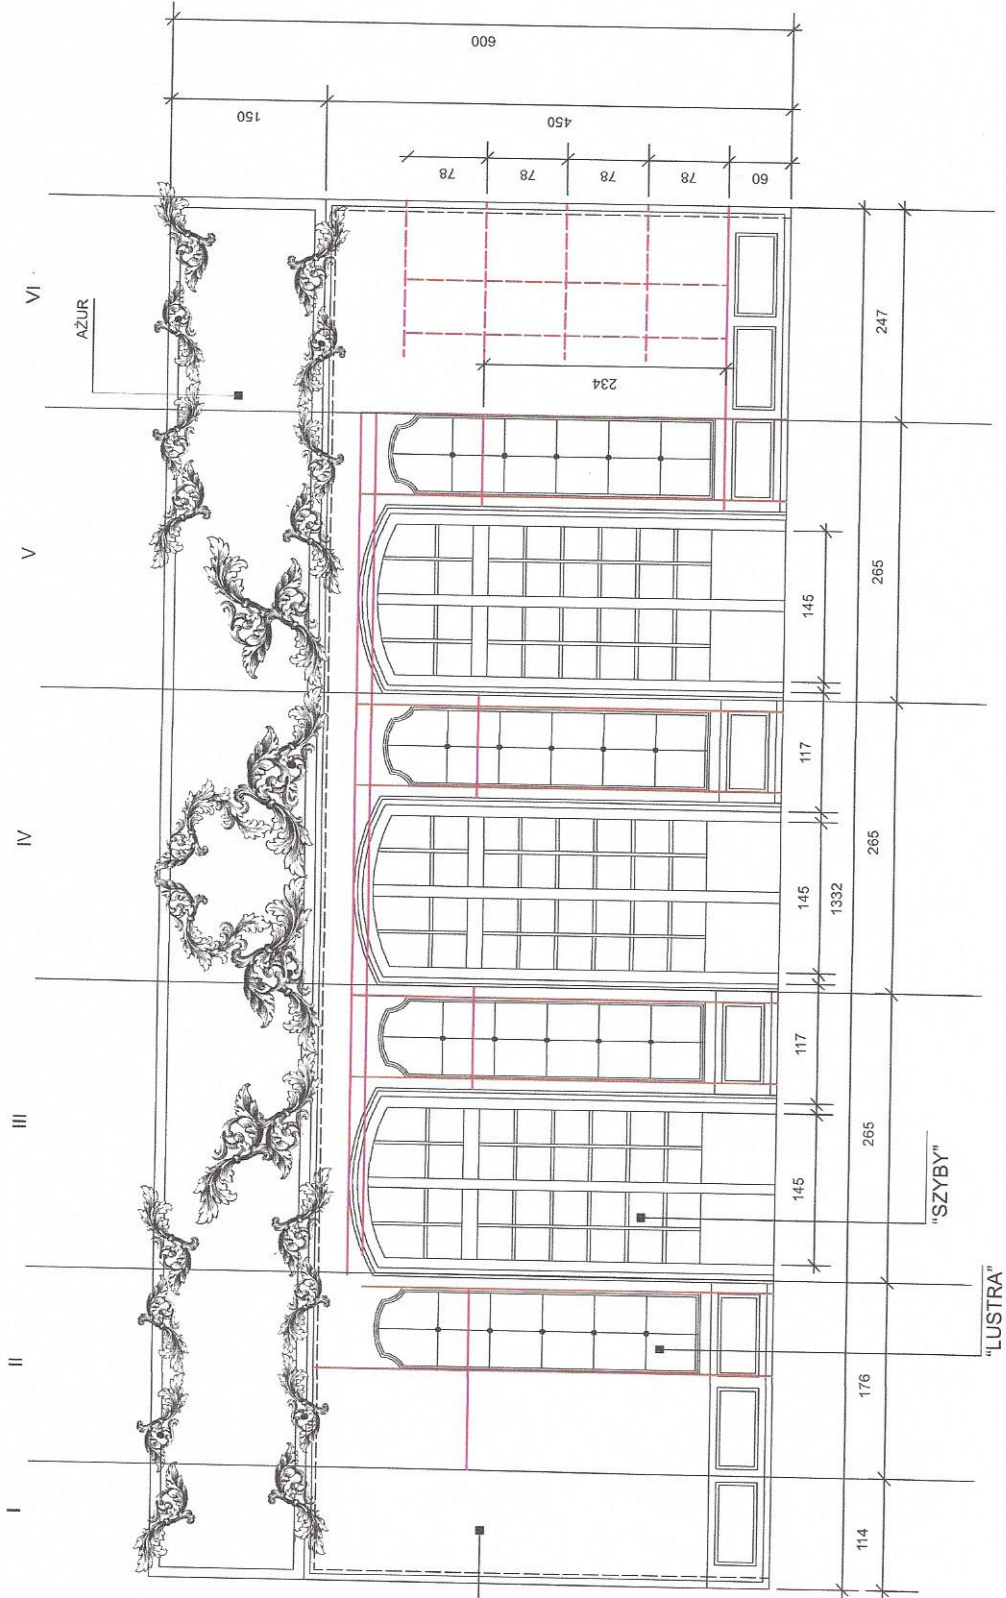

TKANINA
/TAPETA Z NADRUKIEM/

RYSUNEK NR.5.

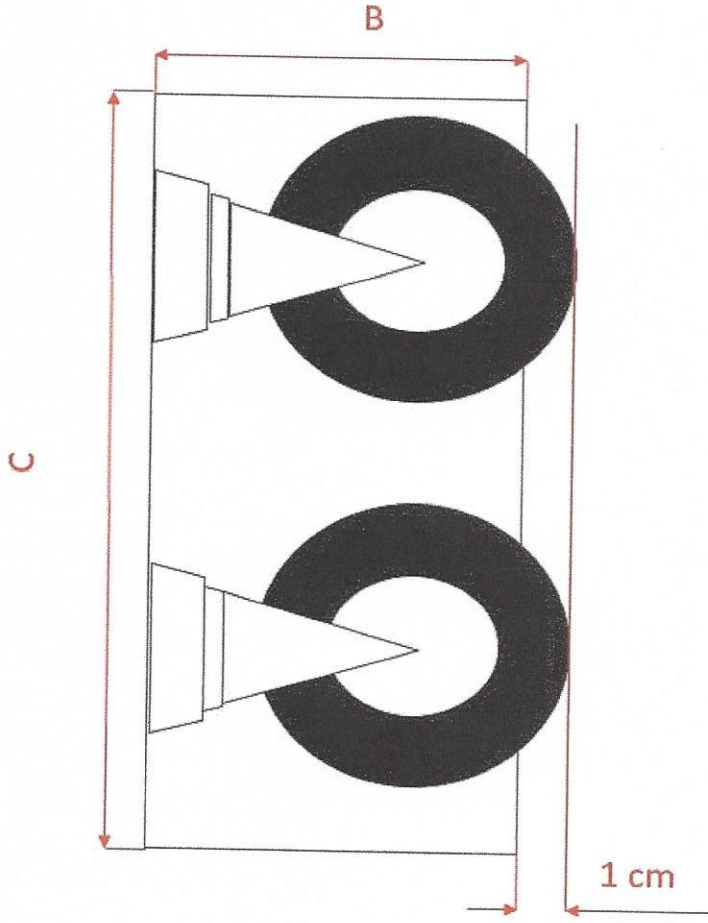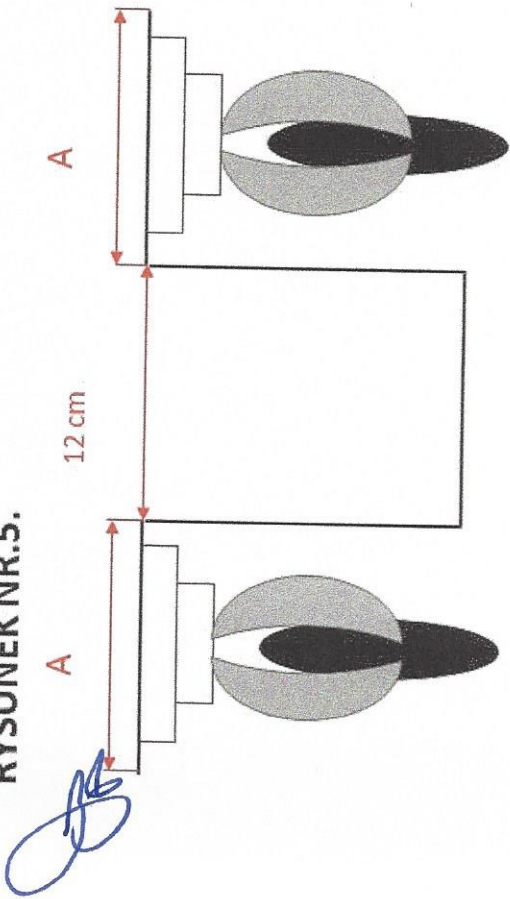

12 SZTUK

